


ЖИЛИЩНА СГРАДА в УПИ II-293 кв.36 с.Черноморец общ.Созопол

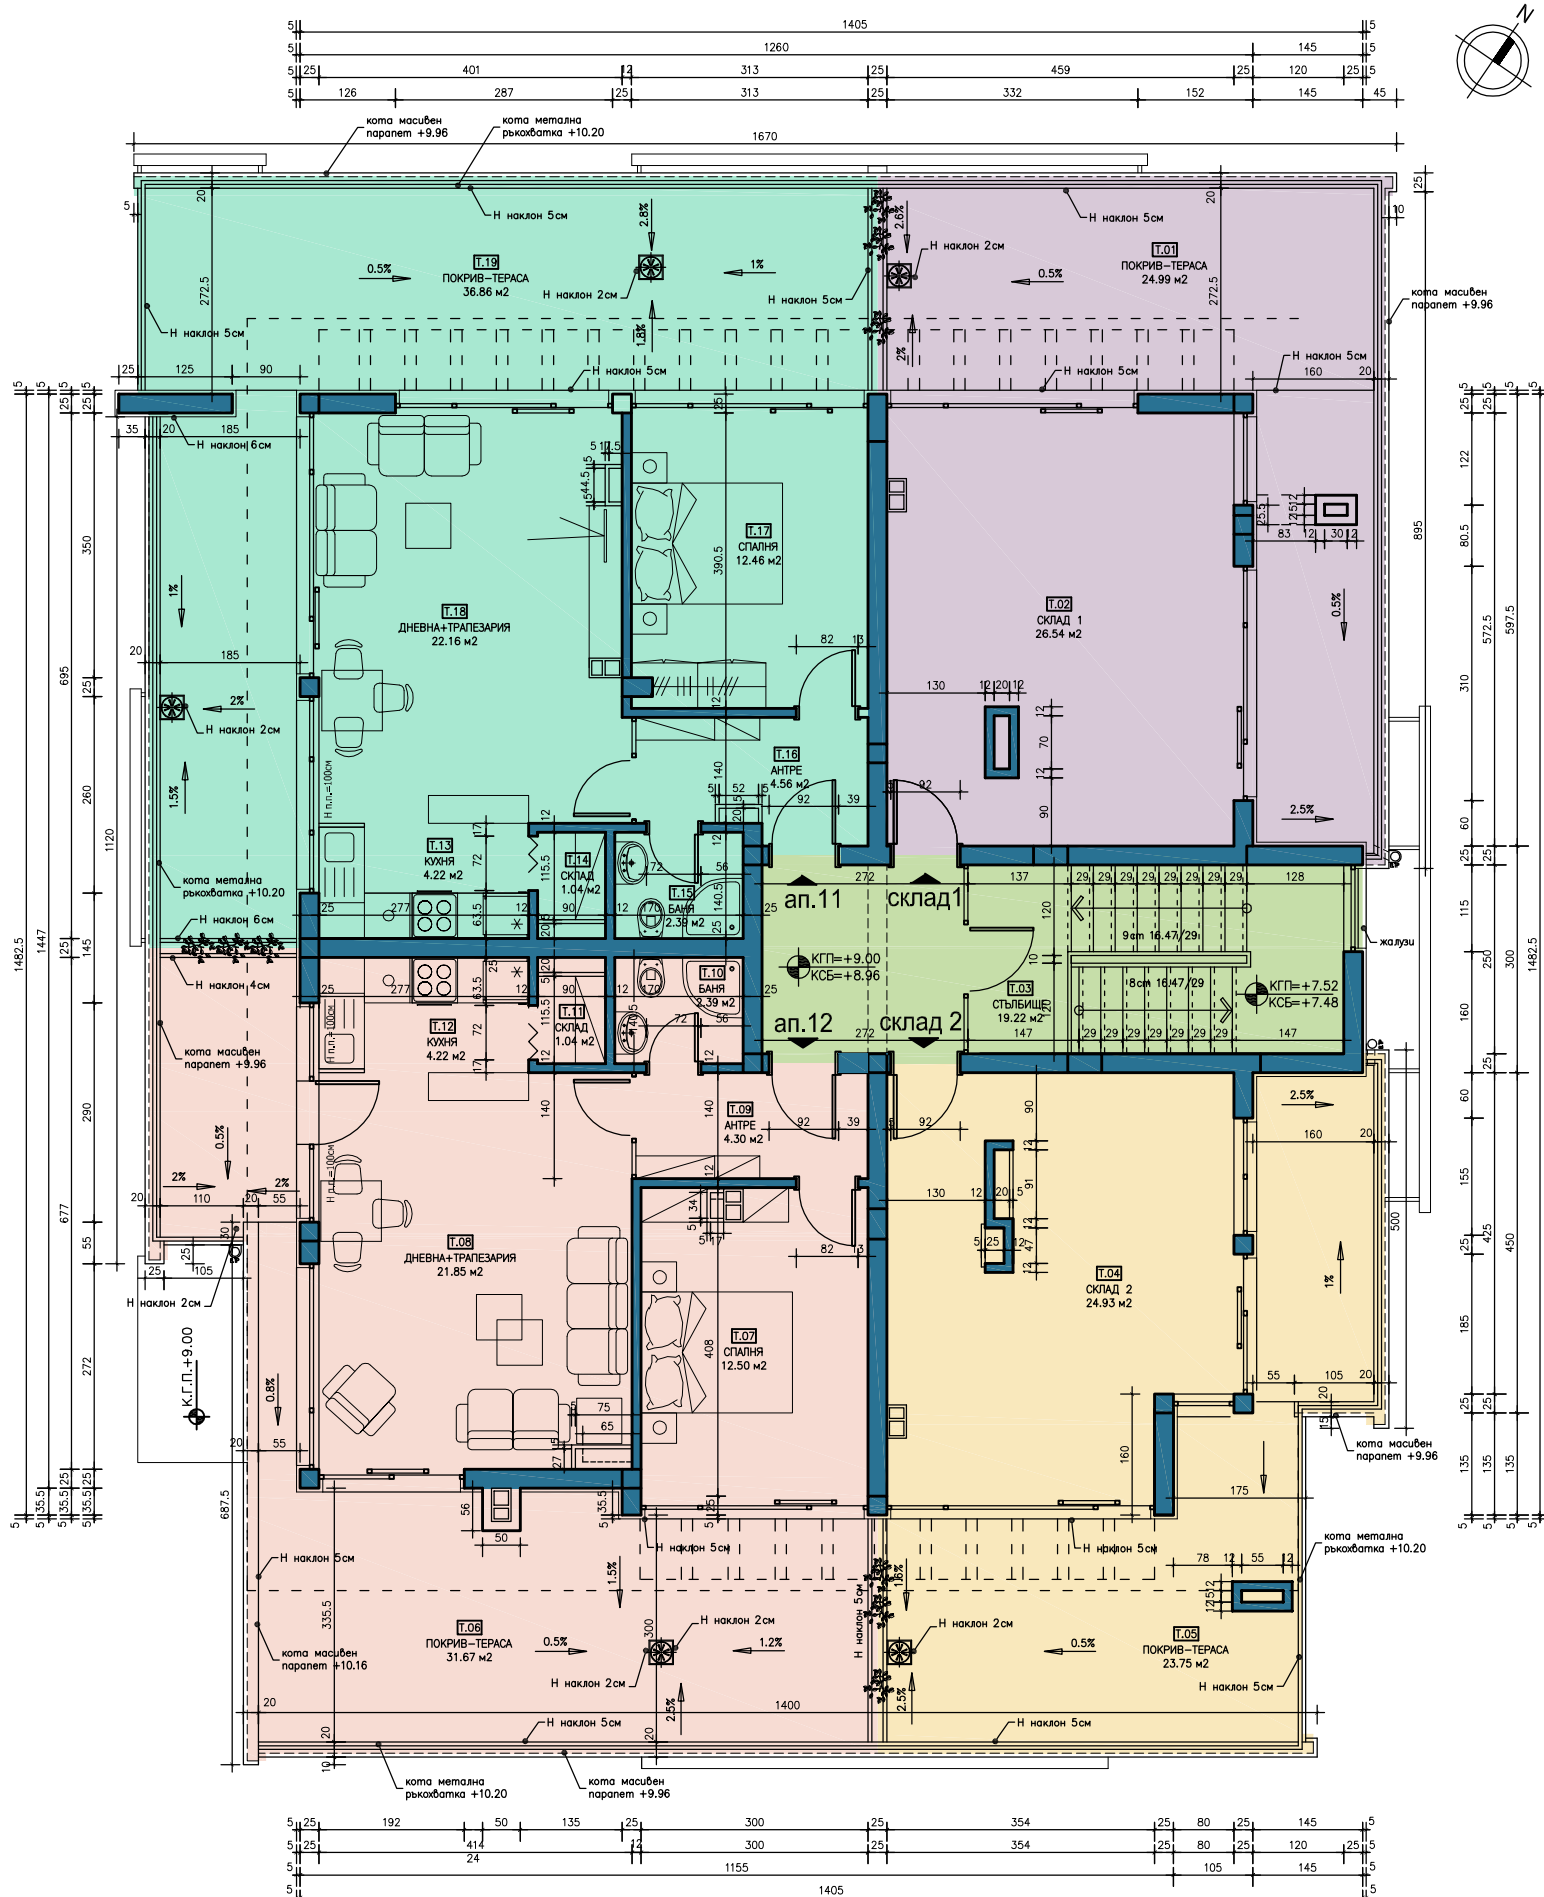

РАЗПРЕДЕЛЕНИЕ ТЕРАСОВИДЕН ЕТАЖ