


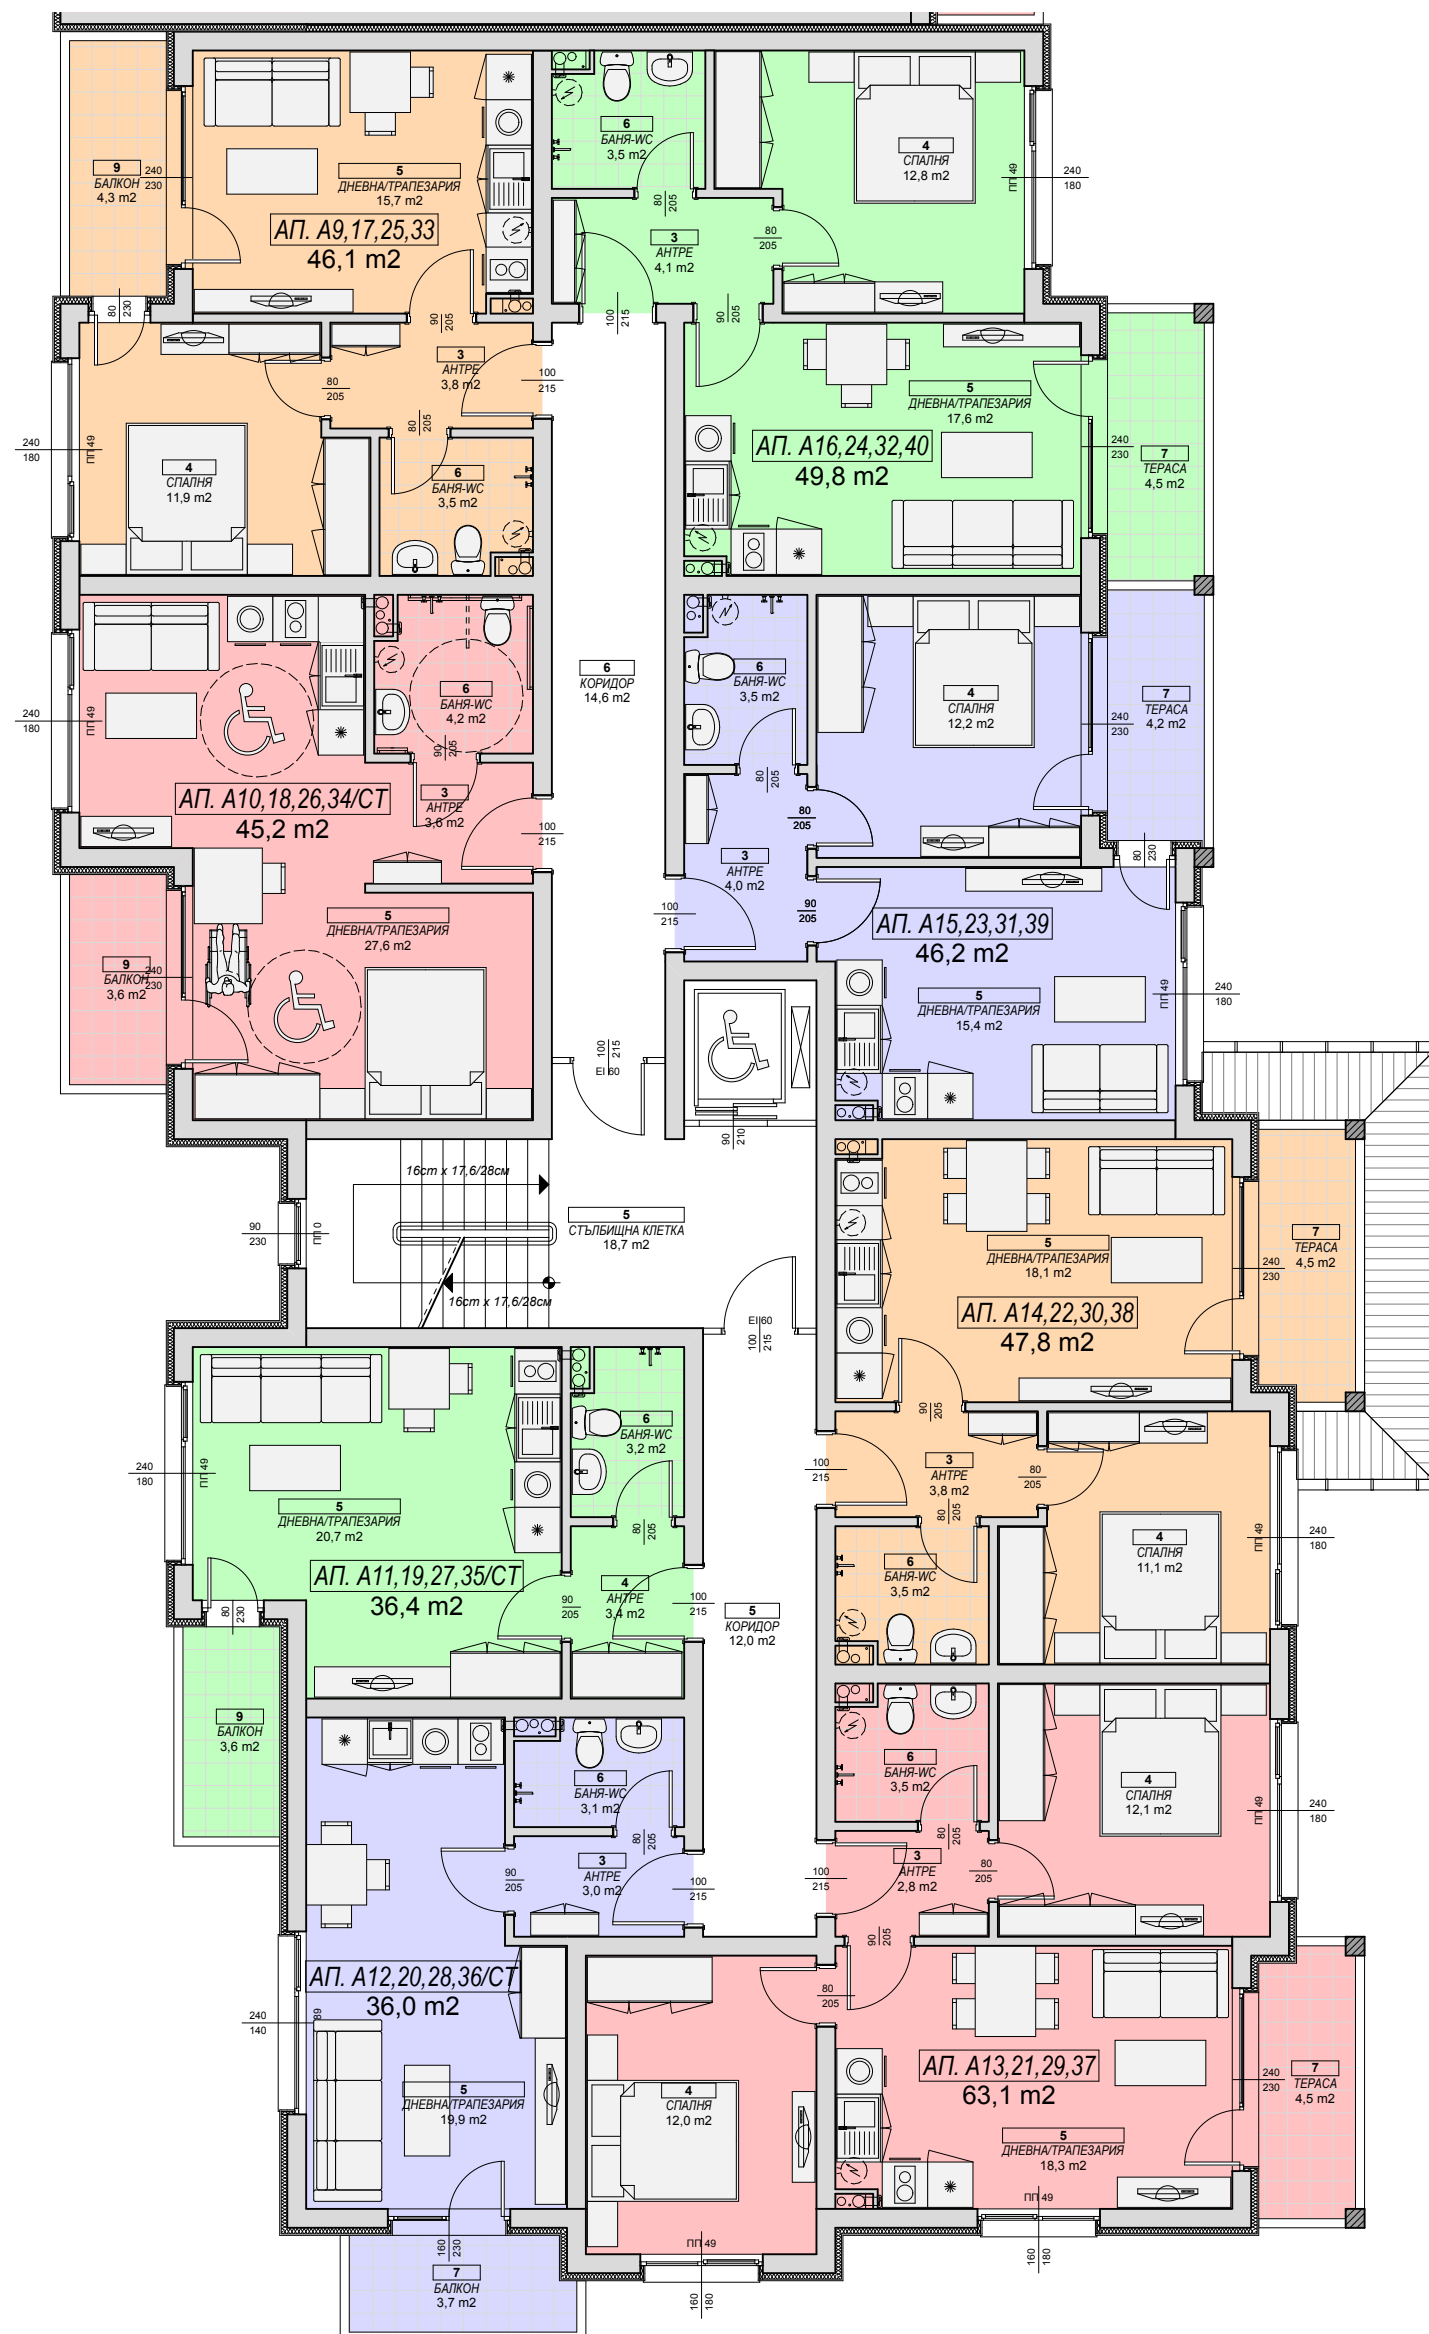

СЕКЦИЯ "А" -
РАЗПРЕДЕЛЕНИЕ ПЪРВИ, ВТОРИ,
ТРЕТИ И ЧЕТВЪРТИ ЕТАЖ НА КОТИ
+2,82; +5,64; +8,46 И +11,28
М 1:100

3П етаж - 429,5 m²