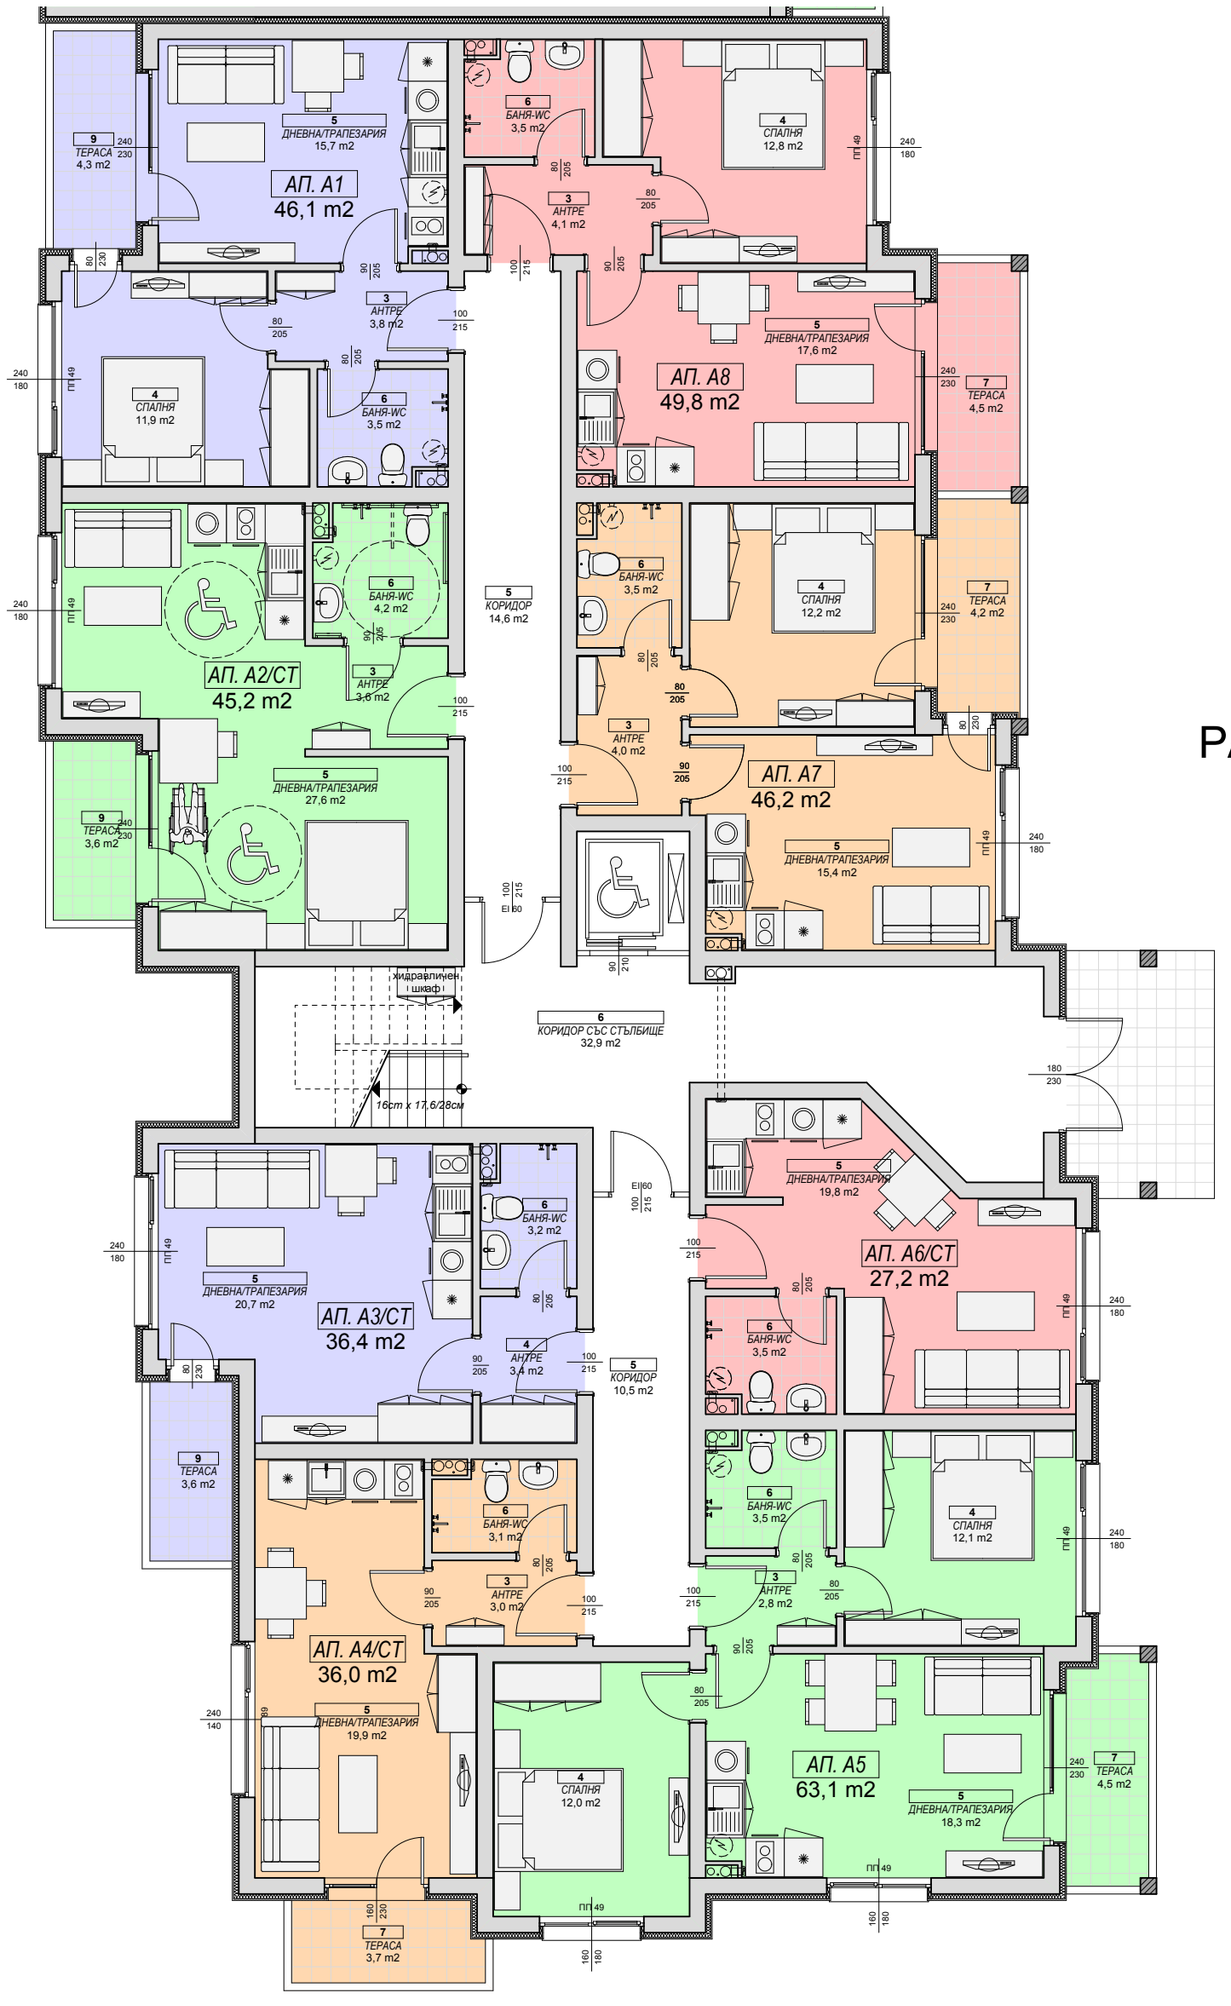

СЕКЦИЯ "А" - РАЗПРЕДЕЛЕНИЕ ПАРТЕР НА КОТА +0,00

М 1:100

ЗП етаж - 429,5 m^2