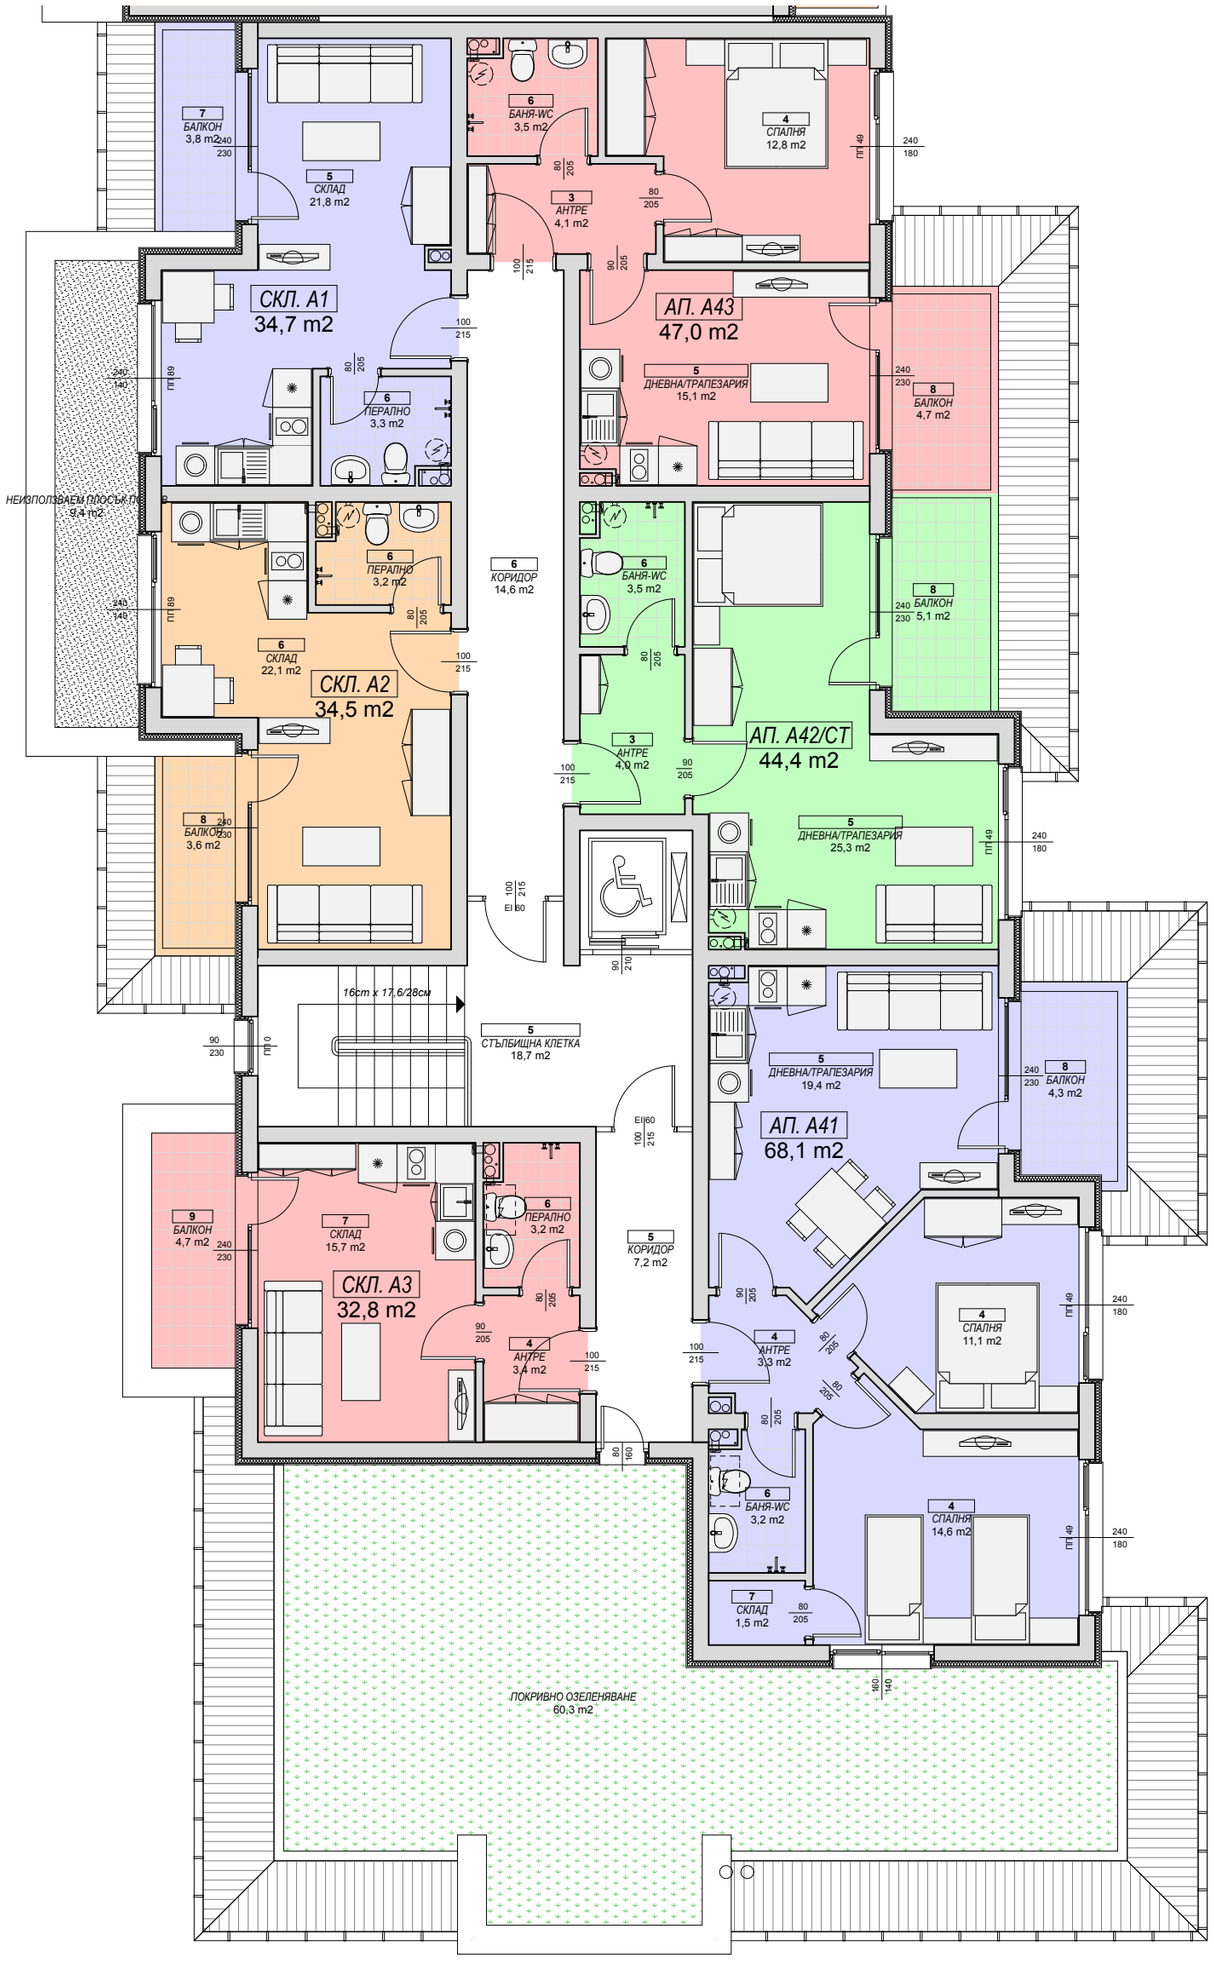

СЕКЦИЯ "А" - РАЗПРЕДЕЛЕНИЕ ТАВАНСКИ ЕТАЖ НА КОТА +14,10

М 1:100

ЗП етаж - 315,5 m^2