СЕКЦИЯ "В" -
РАЗПРЕДЕЛЕНИЕ ТАВАНСКИ ЕТАЖ
НА КОТА +14,10
М 1:100
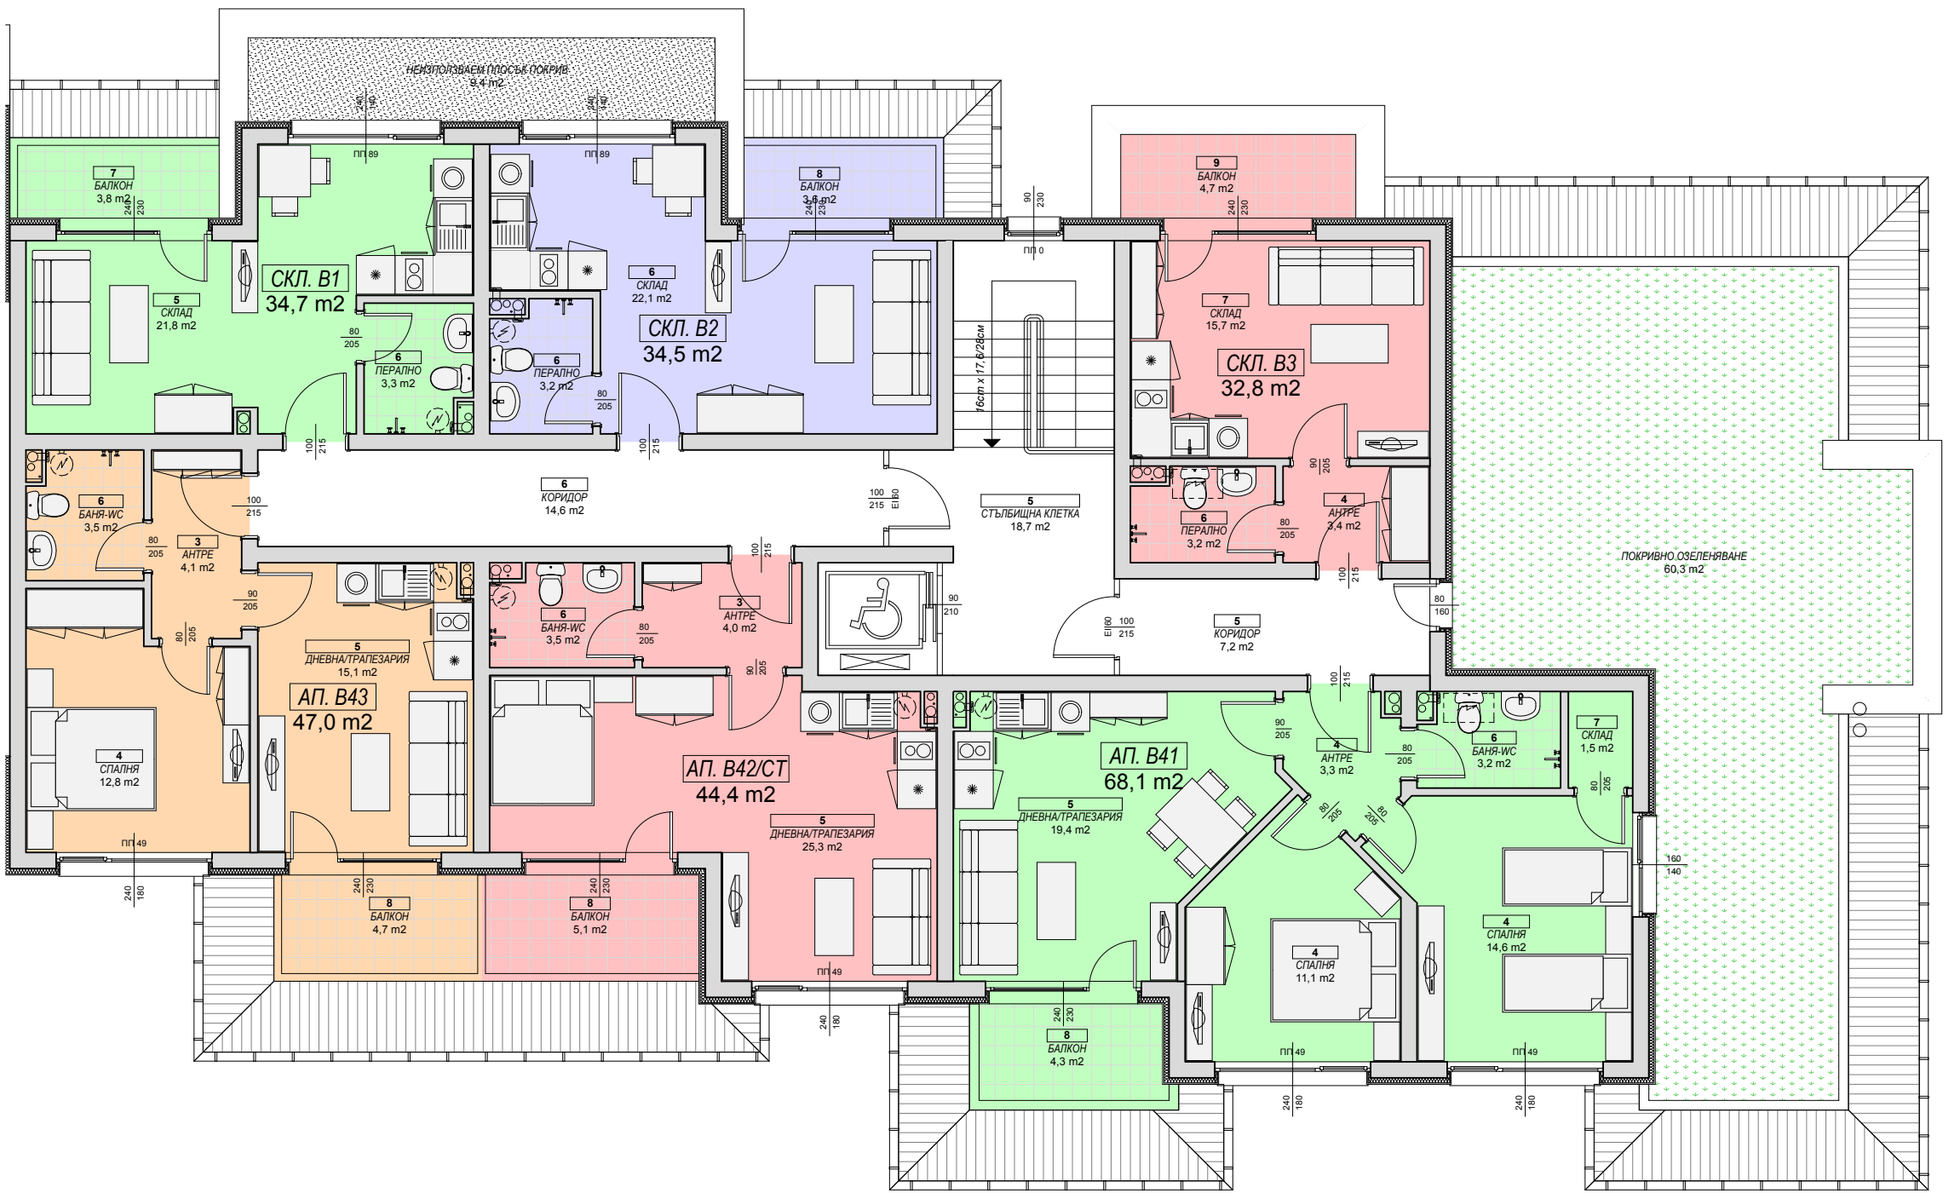
ЗП етаж - 315,5 m^2