

этаж 4

подъезд	Ап No	тип	площадь квартиры	площадь общих частей	общая площадь
G	G15	1-сп.	46,72	7,09	53,81
	G16	1-сп.	46,49	7,05	53,54
	G17	1-сп.	46,94	7,12	54,06
	G18	студия	34,31	5,21	39,52



*Основные услуги*

1. Релакция
2. SPA центр и Фитнес
3. Талассо центр
4. Охрана
5. Паркинг
6. Rent-a-Car
7. Услуги туроператора

*Спортивная зона*

13. Теннис-корт, мини-футбол, баскетбол
14. Мини гольф
15. Развлечения и игры
16. Массаж

*Дополнительные услуги*

8. Аллея с магазинами
9. Детская площадка с аниматором
10. Рестораны
11. Коктейль-бар
12. Бассейны с водными барами

*Пляжная зона*


17. Водные виды спорта - дайвинг, подводная рыбалка, парашютизм, дельтаплан
18. Яхтинг, серфинг, прогулки на кораблях
19. Пляжный волейбол
20. VIP пляжная зона
21. Массаж на пляже, йога, упражнения



PARADISE DUNE  
RESORT  
BEACH & SPA

FIRST LINE  
ЗДАНИЕ G H K



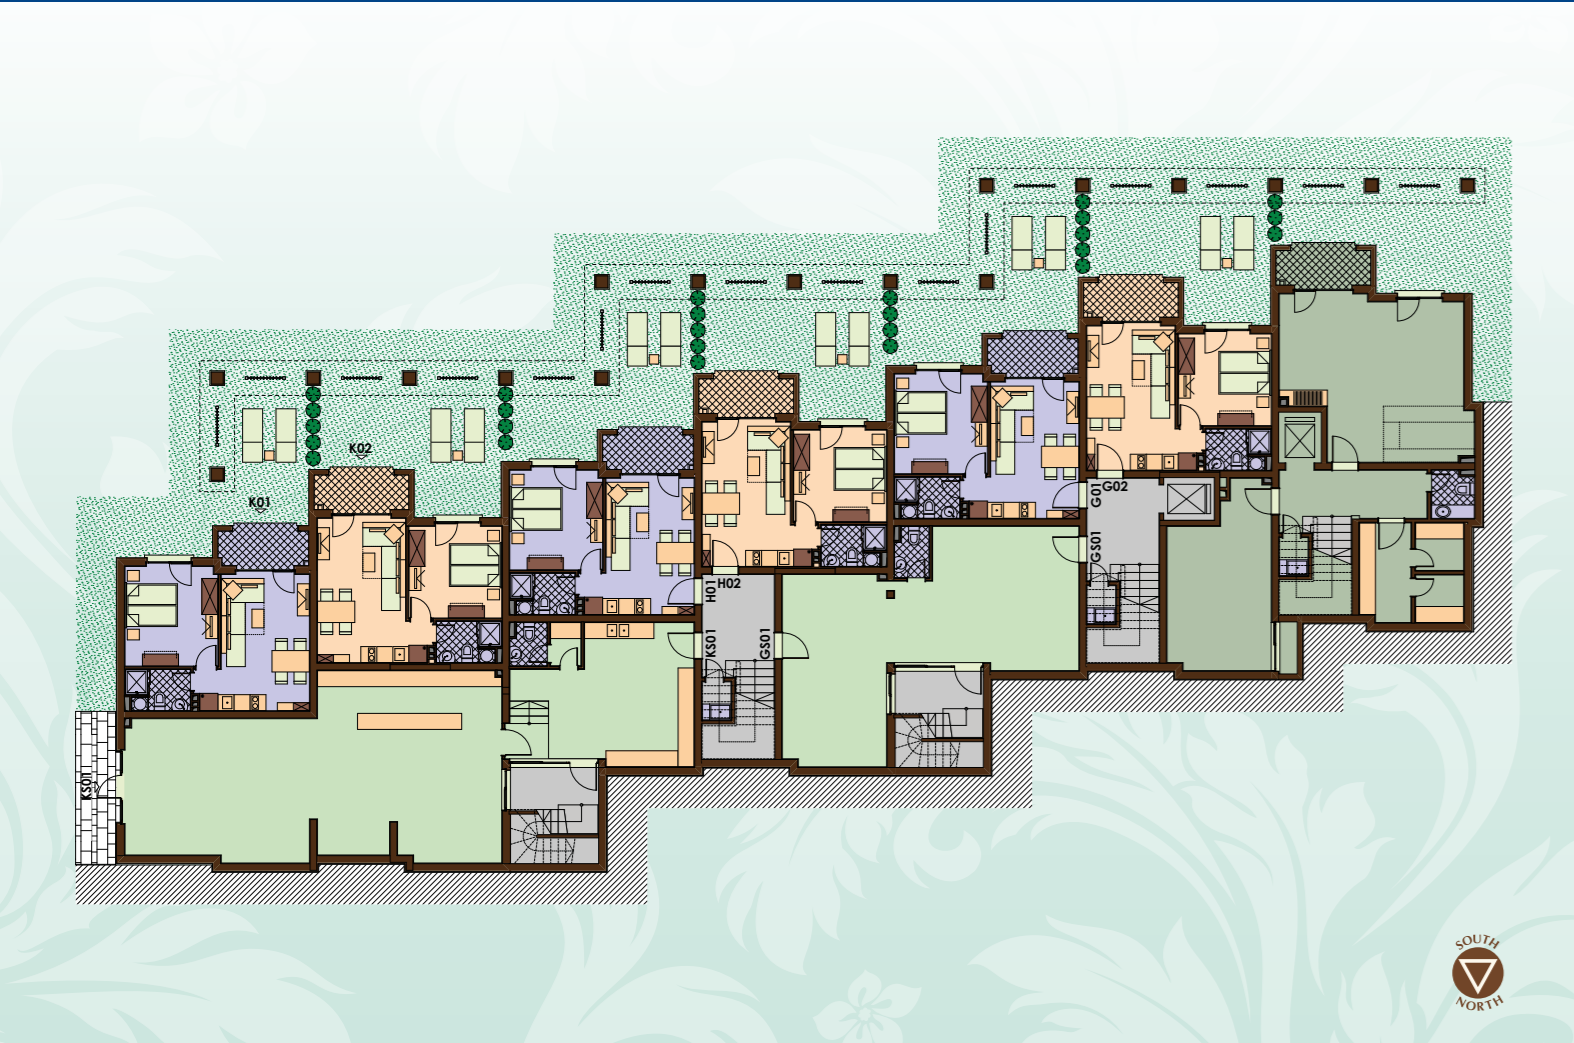

этаж 0



этаж 1



этаж 2



этаж 3



подъезд	Ап No	тип	площадь квартиры	площадь общих частей	общая площадь
G	GS01	склад	73,27	9,23	82,50
	G01	1-сп.	46,49	7,05	53,54
	G02	1-сп.	46,94	7,12	54,06
H	H01	1-сп.	46,49	7,05	53,54
	H02	1-сп.	46,94	7,12	54,06
K	KS01	склад	136,87	17,72	154,59
	K01	1-сп.	46,96	7,13	54,09
	K02	1-сп.	46,96	7,12	54,06



подъезд	Ап No	тип	площадь квартиры	площадь общих частей	общая площадь
G	G03	1-сп.	46,95	7,12	54,07
	G04	1-сп.	46,49	7,05	53,54
	G05	1-сп.	46,94	7,12	54,06
	G09	студия	34,32	5,21	39,53
	G08	1-сп.	46,94	7,12	54,06
H	H06	1-сп.	46,72	7,09	53,81
	H07	1-сп.	46,49	7,05	53,54
	H08	1-сп.	46,94	7,12	54,06
	H09	студия	34,55	5,24	39,79
	H05	1-сп.	46,94	7,12	54,06
K	K03	1-сп.	47,41	7,19	54,60
	K04	1-сп.	46,96	7,13	54,09
	K05	1-сп.	47,20	7,16	54,36

подъезд	Ап No	тип	площадь квартиры	площадь общих частей	общая площадь
G	G06	1-сп.	46,72	7,09	53,81
	G07	1-сп.	46,49	7,05	53,54
	G08	1-сп.	46,94	7,12	54,06
	G09	студия	34,32	5,21	39,53
	G08	1-сп.	46,94	7,12	54,06
H	H06	1-сп.	46,72	7,09	53,81
	H07	1-сп.	46,49	7,05	53,54
	H08	1-сп.	46,94	7,12	54,06
	H09	студия	34,55	5,24	39,79
	H05	1-сп.	46,94	7,12	54,06
K	K06	1-сп.	47,41	7,19	54,60
	K07	1-сп.	46,96	7,13	54,09
	K08	1-сп.	46,94	7,12	54,06
	K09	студия	34,57	5,25	39,82



подъезд	Ап No	тип	площадь квартиры	площадь общих частей	общая площадь
G	G10	1-сп.	46,72	7,09	53,81
	G11	1-сп.	46,49	7,05	53,54
	G12	1-сп.	46,94	7,12	54,06
	G14	студия	34,31	5,21	39,53
H	H10	1-сп.	46,72	7,09	53,81
	H11	1-сп.	46,49	7,05	53,54
	H12	1-сп.	46,94	7,12	54,06
	H14	студия	34,55	5,24	39,79
K	K10	1-сп.	47,41	7,19	54,60
	K11	1-сп.	46,96	7,13	54,09
	K12	1-сп.	46,94	7,12	54,06
	K14	студия	34,57	5,25	39,82

