


Тет.

ЗАВЪРШЕНА УПИ Х КВ. 7 РЗП 449.39 КВ. М

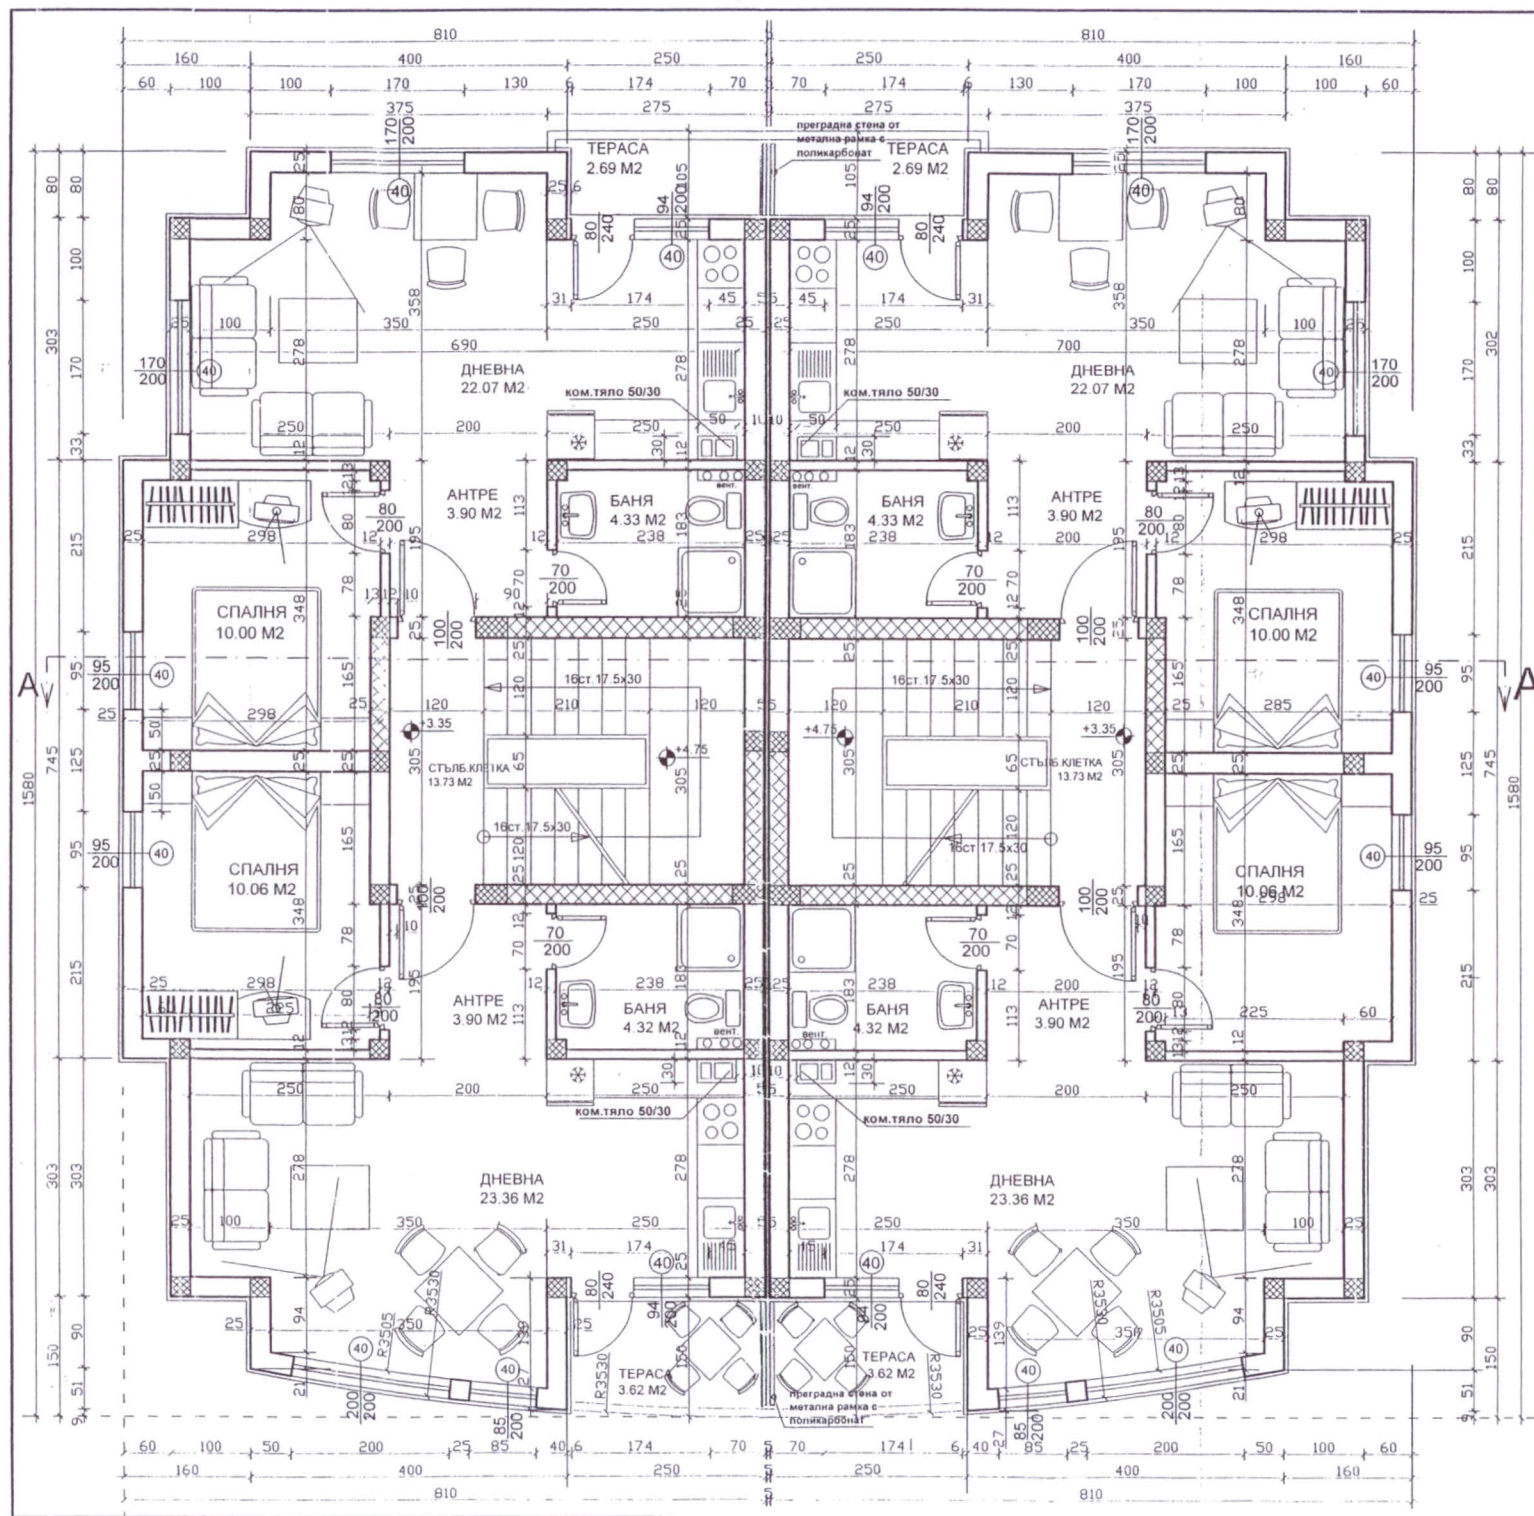

ОБЩЕНА НЕСЕИ
ОДОБРЯВАМ:
ГЛ. АРХИТЕКТ: арх. В. Димов, У. П.
гр. Несебър 29.01.2006

ЗАБЕЛЕЖКИ

1. Всички конструктивни елементи (плоскости, шайби, колони и др.) да се гледат от конструктивни чертежи.
2. ВК и ЕП отворите да се гледат от чертежи на съответните специалности.
3. Под всички еркери и външни стени да се положи топлоизолация, стъклофиберна мрежа и мастилка по топлотехнически изчисления.
4. Вратите да се мерят от готов под и да се нивелират.
5. Всички парпети на тераси да са с височина $h=1.05$ м от готов пода при стълбища $h=0.90$ м.
6. Всички врати към стълбището са димо и газоуплътнени.
7. При възникване на неясноти да се търсят проектантите.

ОБРАБОТКА НА ПОМЕЩЕНИЯ:

ПОМЕЩЕНИЕ:	ПОД:	СТЕНИ:	ТАВАН:
СТЪЛБИЩЕ:	НАСТ. ОТ ЕРКЕРИ, КАМИН	ЦИТАКОВА И ЛАТЕКС НА ВОДНА ОСНОВА	ЦИТАКОВА И ЛАТЕКС НА ВОДНА ОСНОВА
АНТРЕ:	ПЕРГЕЛА	ЦИТАКОВА И ЛАТЕКС НА ВОДНА ОСНОВА	ЦИТАКОВА И ЛАТЕКС НА ВОДНА ОСНОВА
ДНЕВНА И КУХНЯ:	ПЕРГЕЛА	ЦИТАКОВА И ЛАТЕКС НА ВОДНА ОСНОВА	ЦИТАКОВА И ЛАТЕКС НА ВОДНА ОСНОВА
СПАЛНИ:	ПЕРГЕЛА	ЦИТАКОВА И ЛАТЕКС НА ВОДНА ОСНОВА	ЦИТАКОВА И ЛАТЕКС НА ВОДНА ОСНОВА
САНИТАРЕН ВЪЗЛЕ:	ПЕРГЕЛА	ВАЛНИС - Н ДИ И ПОСТА БОИ	ЦИТАКОВА И ПОСТА БОИ
ТЕРАСА:	ГРАНИТОПРЕС	ЦИТАКОВА И ПОСТА БОИ	ЦИТАКОВА И ПОСТА БОИ

ПЛОЩ НА НИВОТО: 240.83 М2

СЪГЛАСУВАЛИ:	ФАМИЛИЯ	ПОДПИС
Констр.	инж. Н. Сотиров	
ВК инст.	инж. С. Русева	
ЕЛ инсталации	инж. Е. Русева	
ВЪЗЛОЖИТЕЛ	Димо Колев Димов Маргарита Байчева	

ОБЕКТ	Жилищна сграда - ж.к. "Черно море", гр. Несебър, общ. Несебър	в У.П.И. - Х-общ. кв. 7
ФАЗА	ТП	машаб 1:50 февруари
ЧАСТ	Архитектура	лист/вс. листа 4/10 2006 год
ЧЕРТЕЖ	РАЗПРЕДЕЛЕНИЕ НА К. +3.35	

ПЪЛНА ПРОЕКТАНТСКА ПРАВОСТРОИТЕЛНА
РЕГИСТРАЦИОНЕН Л. 00419
СРЪБИСТ
ЛАДИЯ АНГЕЛОВА
КРЪСТЕВА-НИМЕВА
1. 2006 г.