


Послѣдѣн
ЕТНУС

ЗА ВЪВЕДЕНИЕ УЛИЧ. КВ. 4 РЗП 449.39 КВ. 4

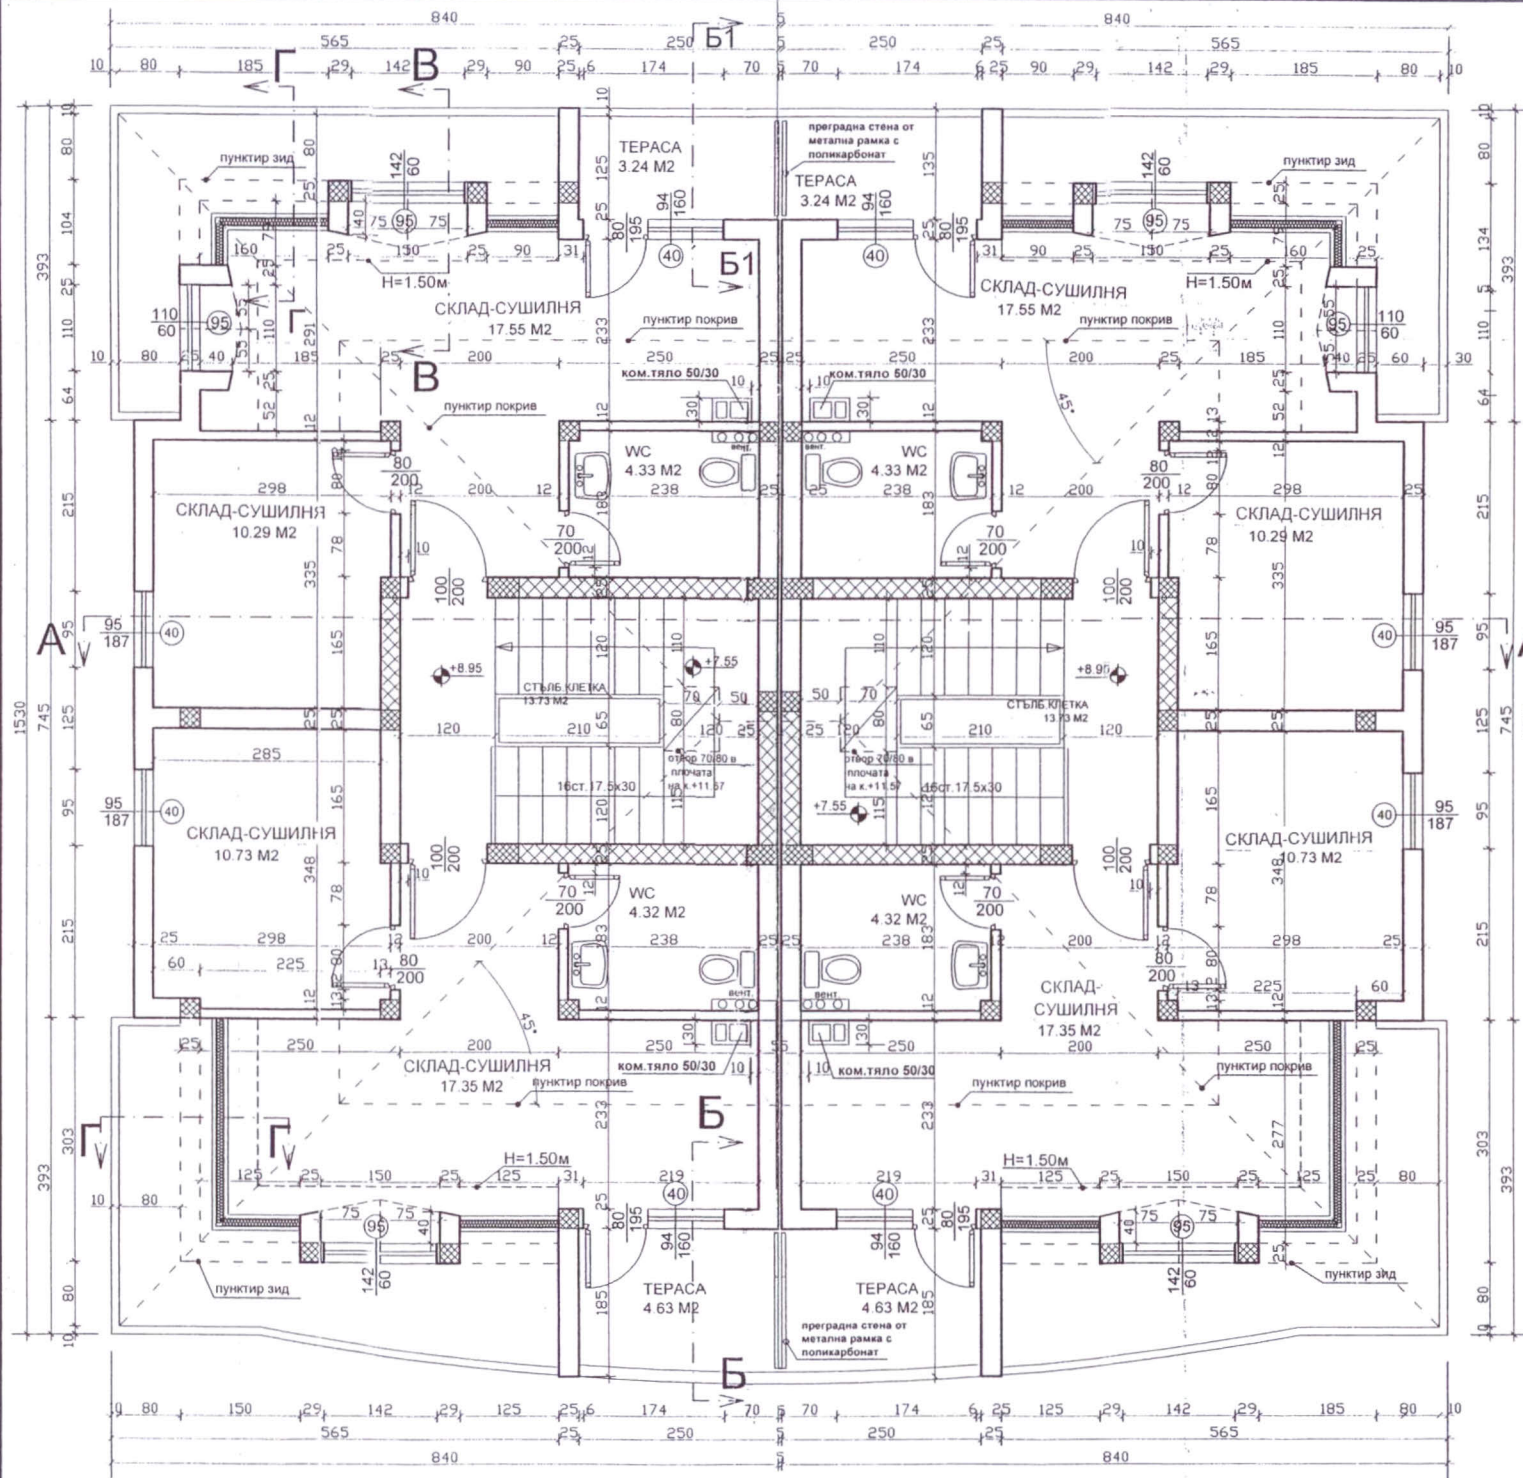

ЗАБЕЛЕЖКИ

1. Всички конструктивни елементи (пирене, грейд, шайби, колони и др.) да се гледат от конструктивна част.
2. ВиК и Ел отворите да се гледат от чертежите на съответните специалности.
3. Под всички еркери и външни стени да се положи топлоизолация, стъклофибарна мрежа и мазилка по топлотехнически изчисления.
4. Вратите да се мерят от готов под и да се нивелират.
5. Всички паралети на тераси да са с височина $h=1.05m$ от готов под, а при стълбища $h=0.90m$.
6. Полезната площ на складовете е взета от вис. $1.50m$.
7. При възникване на неясноти да се търсят проектантите.

ОБРАБОТКА НА ПОМЕЩЕНИЯ

ПОМЕЩЕНИЕ	ПОД	СТЕНИ	ТАВАН
СТЪЛБИЩЕ	ГРАНИТОРЕС	ИЗПОЛЗОВАНА И ЛАТЕКС НА ВОДНА ОСНОВА	ИЗПОЛЗОВАНА И ЛАТЕКС НА ВОДНА ОСНОВА
СКЛАД-СУШИЛНЯ	ТЕРАСОТА	ИЗПОЛЗОВАНА И ЛАТЕКС НА ВОДНА ОСНОВА	ИЗПОЛЗОВАНА И ЛАТЕКС НА ВОДНА ОСНОВА
САНИТАРЕН ВЪЗЕЛ	ТЕРАСОТА	ИЗПОЛЗОВАНА И ЛАТЕКС НА ВОДНА ОСНОВА	ИЗПОЛЗОВАНА И ЛАТЕКС НА ВОДНА ОСНОВА
ТЕРАСА	ГРАНИТОРЕС	ИЗПОЛЗОВАНА И ЛАТЕКС НА ВОДНА ОСНОВА	ИЗПОЛЗОВАНА И ЛАТЕКС НА ВОДНА ОСНОВА

ПЛОЩ НА НИВОТО : 198.56 M²

СЪГЛАСУВАЛИ	ФАМИЛИЯ	ПОДПИС
Констр.	инж. Н. Сотиров	
ВиК инст.	инж. С. Русева	
Ел инсталации	инж. Е. Русева	
ВЪЗЛОЖИТЕЛ	Димо Колев Димов Маргарита Байчева	

ОБЕКТ	Жилищна сграда	в У.П.И. - Х-общ. № 7,
ФАЗА	ТП	мащаб 1:50
ЧАСТ	Архитектура	лист/вс. листа 6/40
ЧЕРТЕЖ	РАЗПРЕДЕЛЕНИЕ НА К. +8.95	февруари 2006г.

