


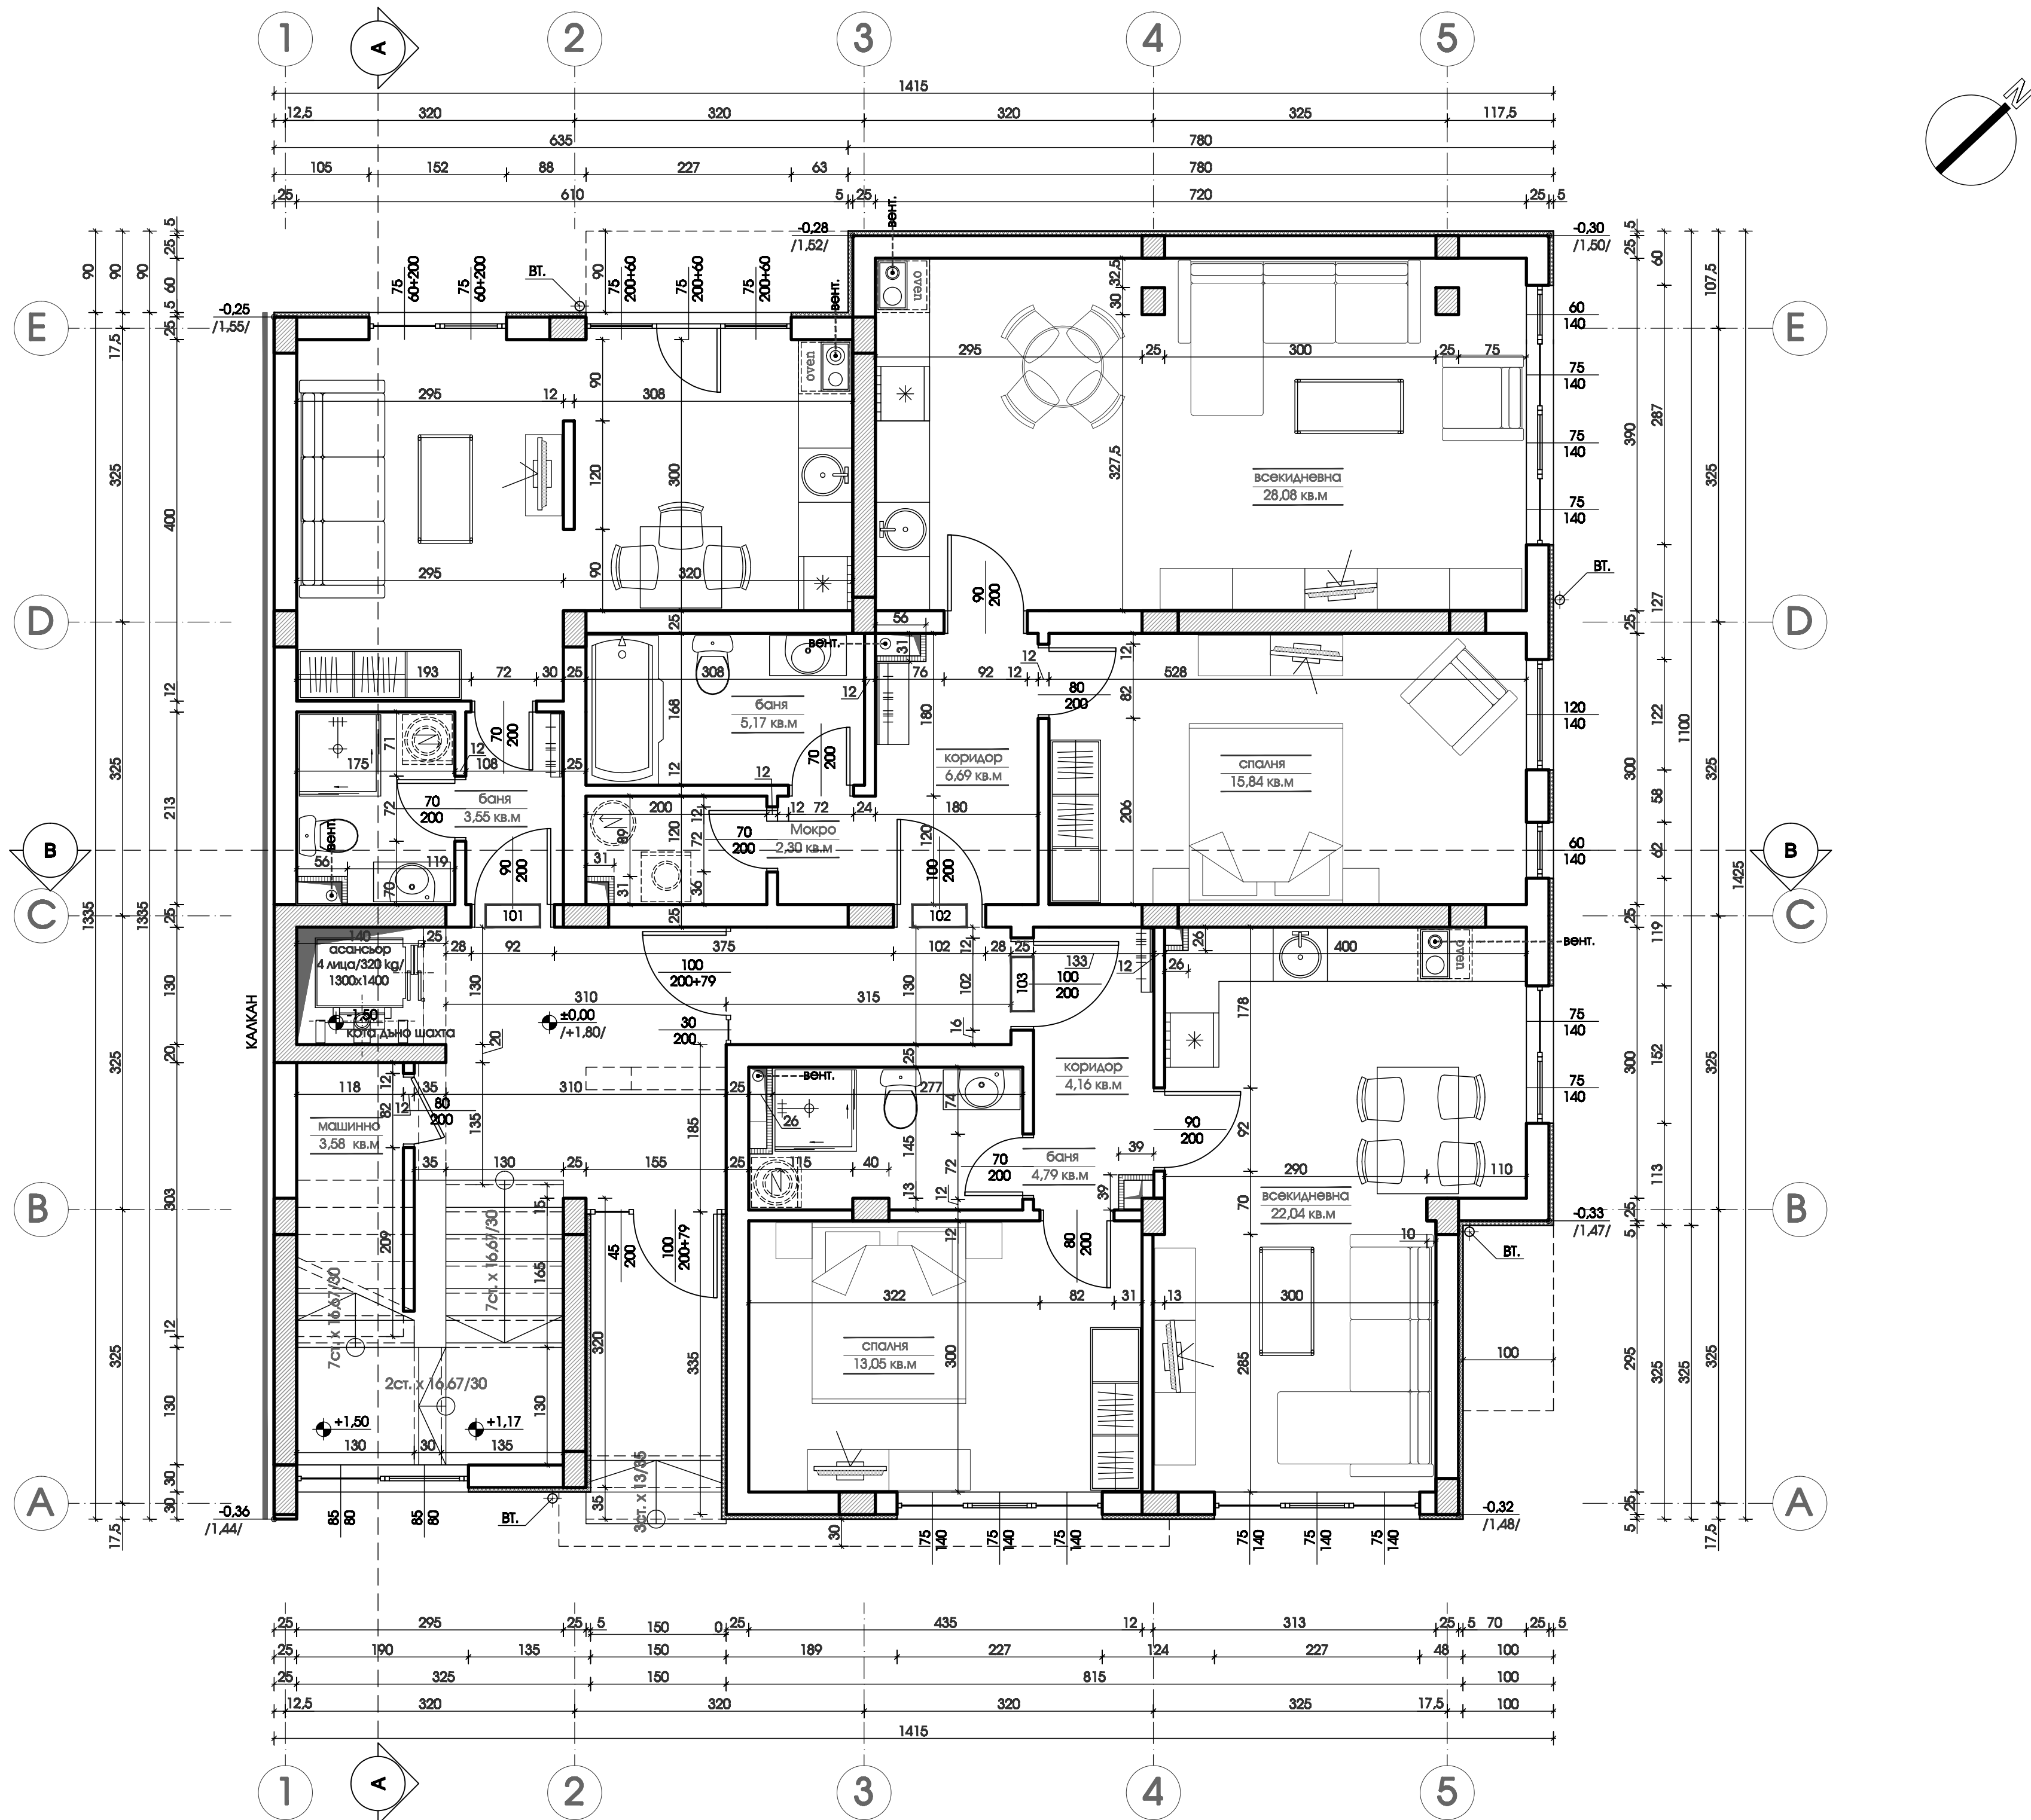

помещения	под	стени	таван
жилищни помещ.	ламинат	латекс	латекс
мокри помещ.	теракота	фаянс	латекс
стъби, коридори, фойе, антрета	гранитогрес	латекс	латекс


S застр.=184,52 кв.м

ЗАБЕЛЕЖКИ:

- Размерите на всички конструктивни елементи да се гледат от чертежите на част Строителни конструкции.
- Инсталационните пакети да се обзидат с тухли или да се затворят с водоустойчив гипскартон.
- Всички размери са зидарски и са в сантиметри.
- Всички дъждовни води се извеждат повърхностно по терена.
- Всички вертикални коти са конструктивни коти.
- Височините на вратите са от кота готов под.
- Размерите на отворите за врати и прозорци да се замерят от място.
- Визът и детайлите за изпълнение на дограмата да се доуточнят съвместно с проектанта и изпълнителя.
- Обзавеждането е условно.
- Всички видове материали, обработка на повърхности и избор на цветове да се съгласуват с проектанта.
- За изпълнението на подови сифони, ревизионни шахти, пк, да се гледат проектите по част Виз.
- Размерът на отвора за вратата на асансьора да се изпълни след уточняване с конкретният производител.
- Всички вложени материали да се придружават със сертификат за съответствие с българските норми.

ЛЕГЕНДА:

- стен, фаянс, теракота
- теракота, 20 см.
- теракота, 15 см.
- гипскарт, плоскости

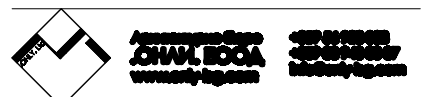

ВЪЗЛОЖИТЕЛ:
"ДАЖЕ БИ БИЛДИНГ" ЕООД

обект:
**Жилищна сграда
в УПИ V-5076, кв. 237,
по плана на гр. Поморие,
общ. Поморие**

АРХ.:
арх. Димитър Мандов

СК: инж. Д. Господинова
ВК: инж. Н.Пейчева
ЕЛ: инж. Слав Славов

чертеж:
Първи етаж ±0.00

машаб: 1:50
дата: 03.2011г.

чертеж№ 2
фаза: Т.П.