

РАБОТЕН

Обект: Жилищна сграда № 2 в УПИ VIII- 5 масив 14,
местност "Манаф хенде", землище
Сарафово, Община Бургас

Част: Архитектурна, Геодезия

Фаза: ТП

Проектант:

/арх.Жива-Милена Петкова/
д. АС № 000903/03.01.1996г
УАСГ, София ЕГН7107010558

Община БУРГАС

Гр. /с./ БУРГАС

Област БУРГАС

РАЗРЕШЕНИЕ ЗА СТРОЕЖ N И- 67/06.04.2005 г.

на основание чл.148, ал.1, 2 и 4 от ЗУТ

Разрешава се на:

1. Красимир Янков Стоянов с ЕГН : 7401050889,
С адрес : гр.Бургас, кв.Сарафово, ул."Ради Николов" 26, гражданство българско
2. "Норматив" ЕООД гр.Бургас – Иван Георгиев Недялков с ЕГН : 7405290743
С адрес : гр.Бургас, к/с "Лазур", бл.86, вх.1, ет.1, гражданство българско
Ф.д. 2371/2003 год., Д№ 1023037048, Булстат 102858080

Съгласно одобрените проекти от 05.04.2005 год. от арх.Дечева за "Жилишна сграда № 2" в УПИ VIII-5, масив 14, местност "Манаф хенде", землище Сарафово, Община Бургас.

За обекта е изготвен доклад от "Таласакра" ООД – Светла Якимова с ЕГН: 6910090535.

1. Да се извършат предвидените в одобрения проект строително-монтажни работи след откриване на строителна площадка / чл.157, ал.2, ал.3 и ал.4 ЗУТ /.
2. Да ползва част от уличното и тротоарно платно съгласно одобрения / съгласувания / проект за ПОИС.
3. Да запази временно съществуващите сгради, както е отразено в проекта до въвеждане в действие на новата сграда / чл.148, ал.9 ЗУТ /.
4. Да изгради временни постройки във връзка с организацията и механизацията на строителството / чл.54 ЗУТ / , съгласно одобрения ПОИС.

При условия :

1. Строежът подлежи на регистрация по чл.177 от ЗУТ.
2. Нот.акт № 70, т.IX, р.9196, дело № 1461/03.12.2004 год.
3. Обектът е V-та категория на основание чл.137, ал.1, т.5 "а" от ЗУТ ал.1, т.1 от Наредба № 1 на МРРБ.

Строителното разрешение подлежи на обжалване съгласно чл.216 от
Платена такса 50,00 лв. с квитанция № 0706589/01.04.2005 год.
Разрешението се издава по повод искане № 26-00-261/01.04.2005 г

Главен експерт




арх. Деч

на основание Заповед № 7

ВЕРТИКАЛНА ПЛАНИРОВКА

М 1 : 250

Жил.сгради УПИ VIII 5 масив 14 земл.Сарафово Бургас

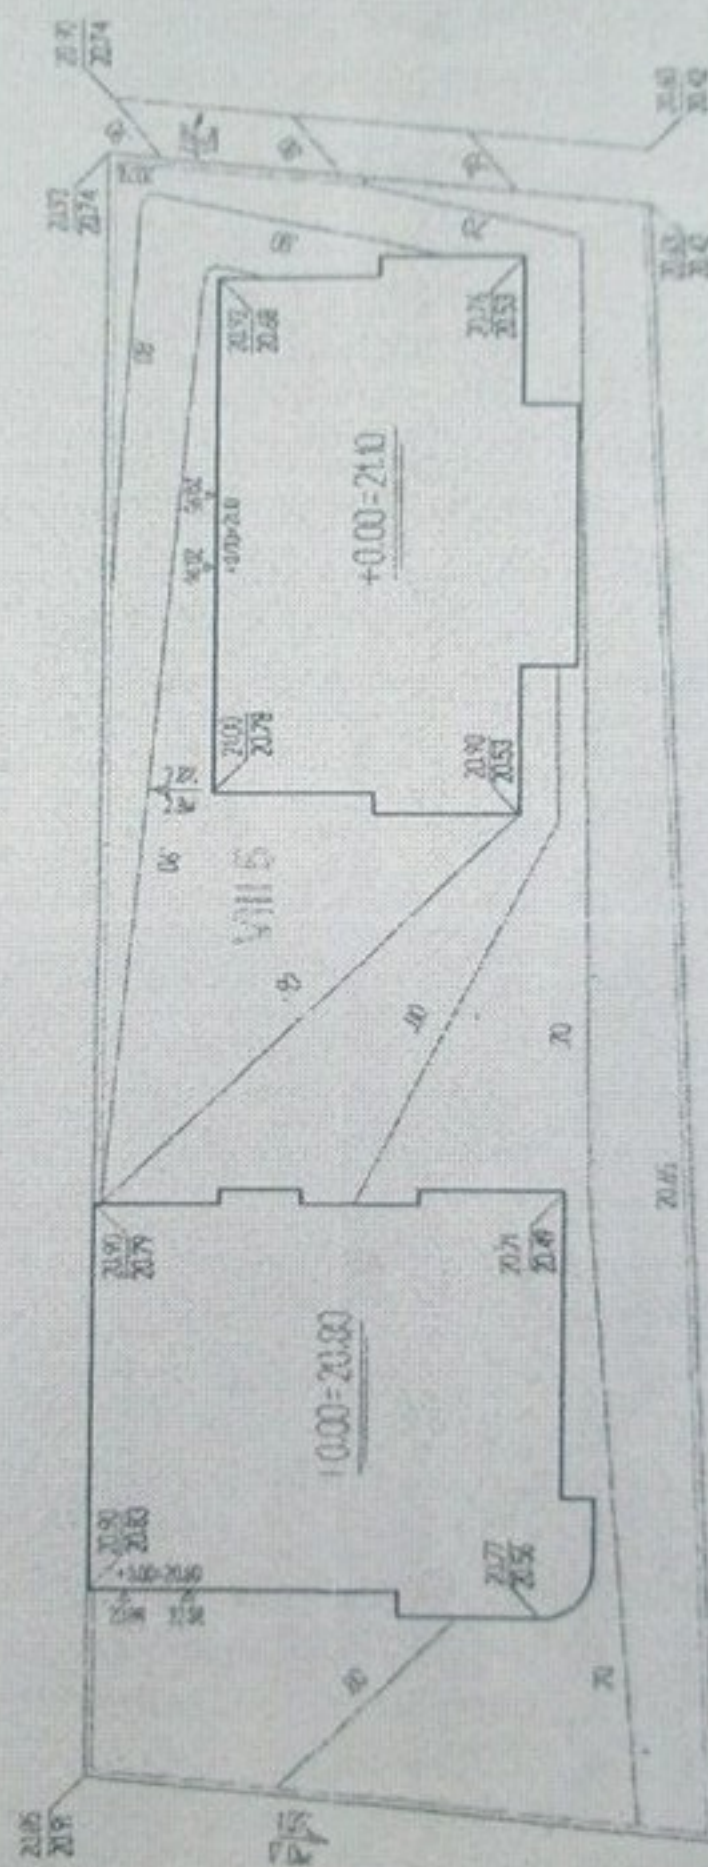

ЛЕГЕНДА

21.10 проектна нота
20.42 теренна нота
1.00 проектен наклон
1.2 м проектна дължина


ноември 2004 год.
гр.Бургас



ПРОЕКТАНТ:
/ инж.С.Петрова /



масив 14

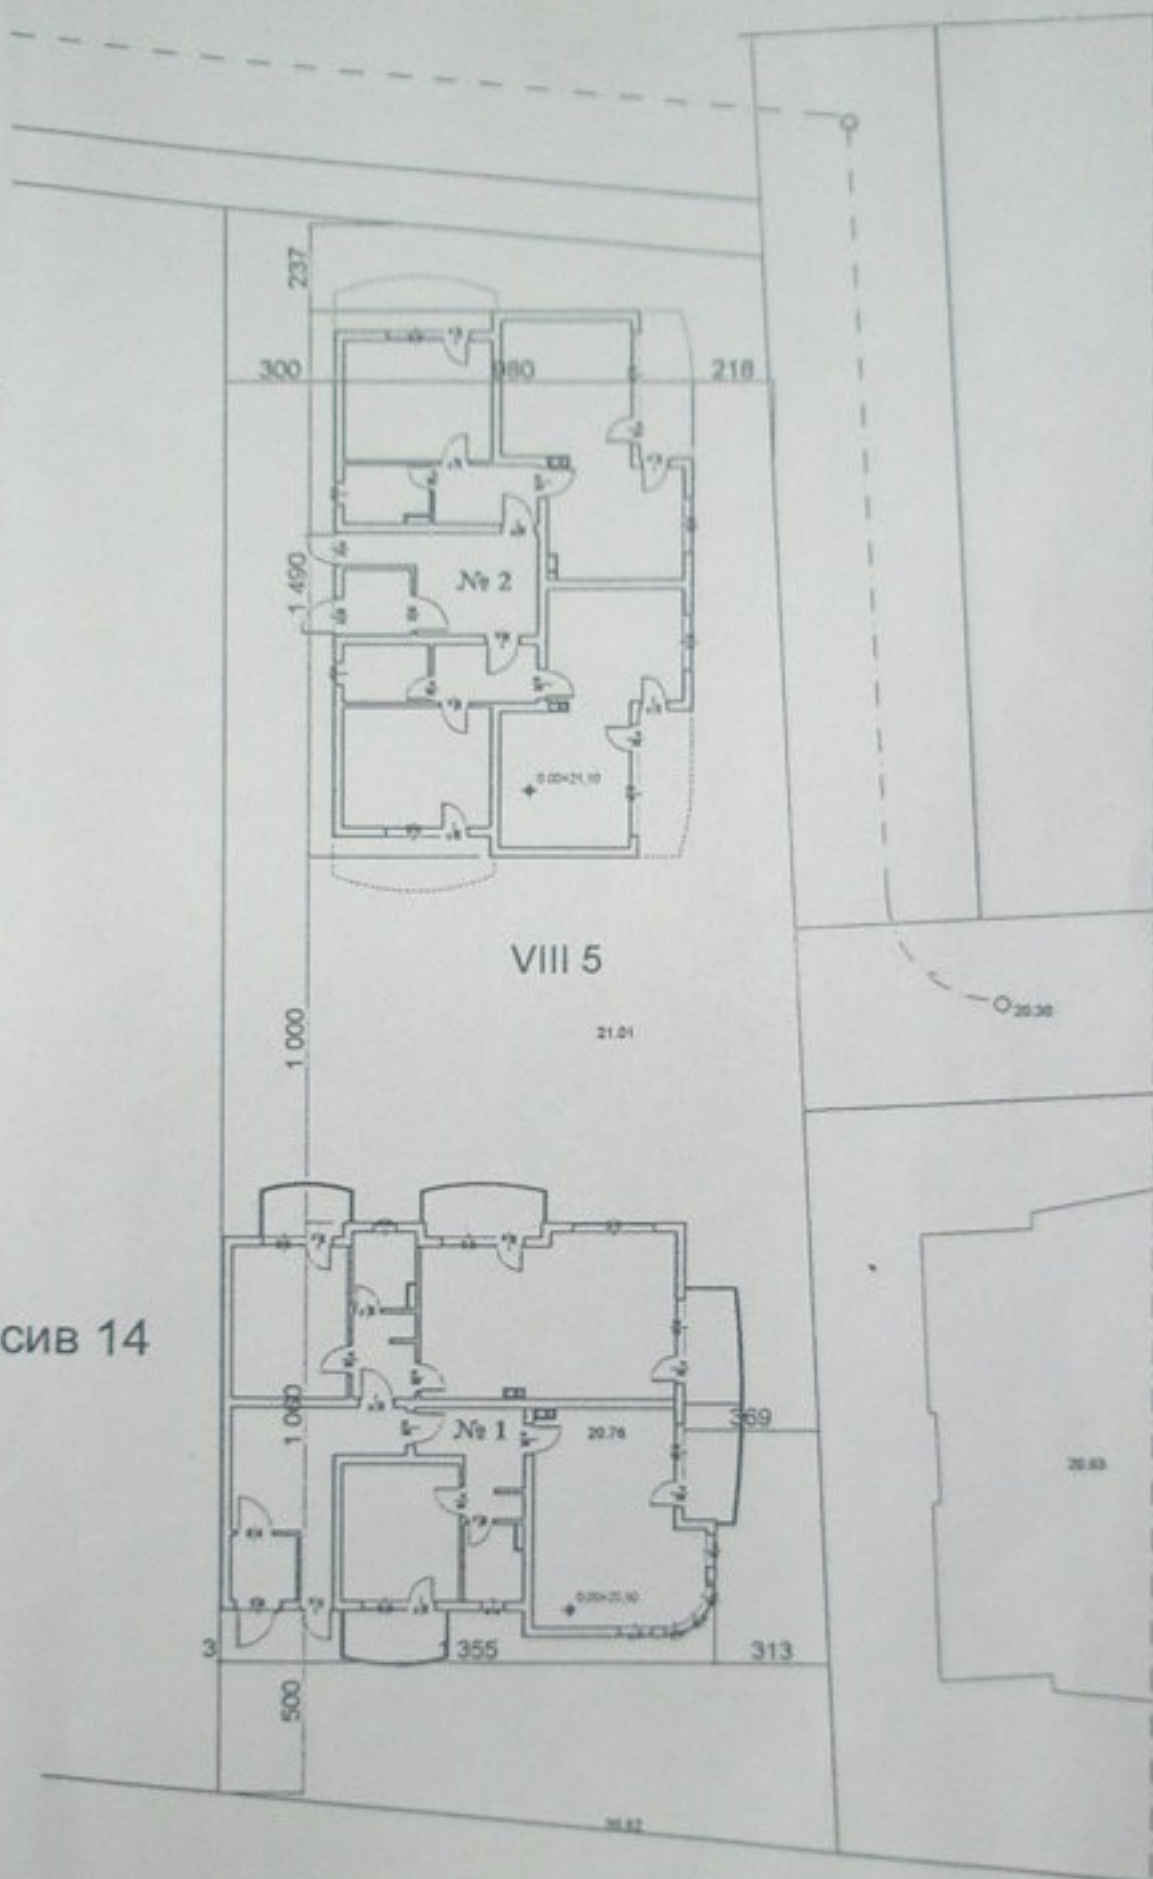



СИТУАЦИЯ М 1:250

Плътност на застрояване: 40%
Етаж: 1,2
П озем: 40%



Жилищна сграда тип 1 и 2 в УПИ
VIII-5, м. 14,
м. "Манаф Хенде", землище на кв.
"Сарафово"
гр. Бургас


арх. Петков

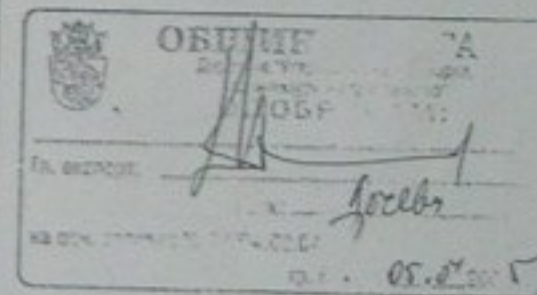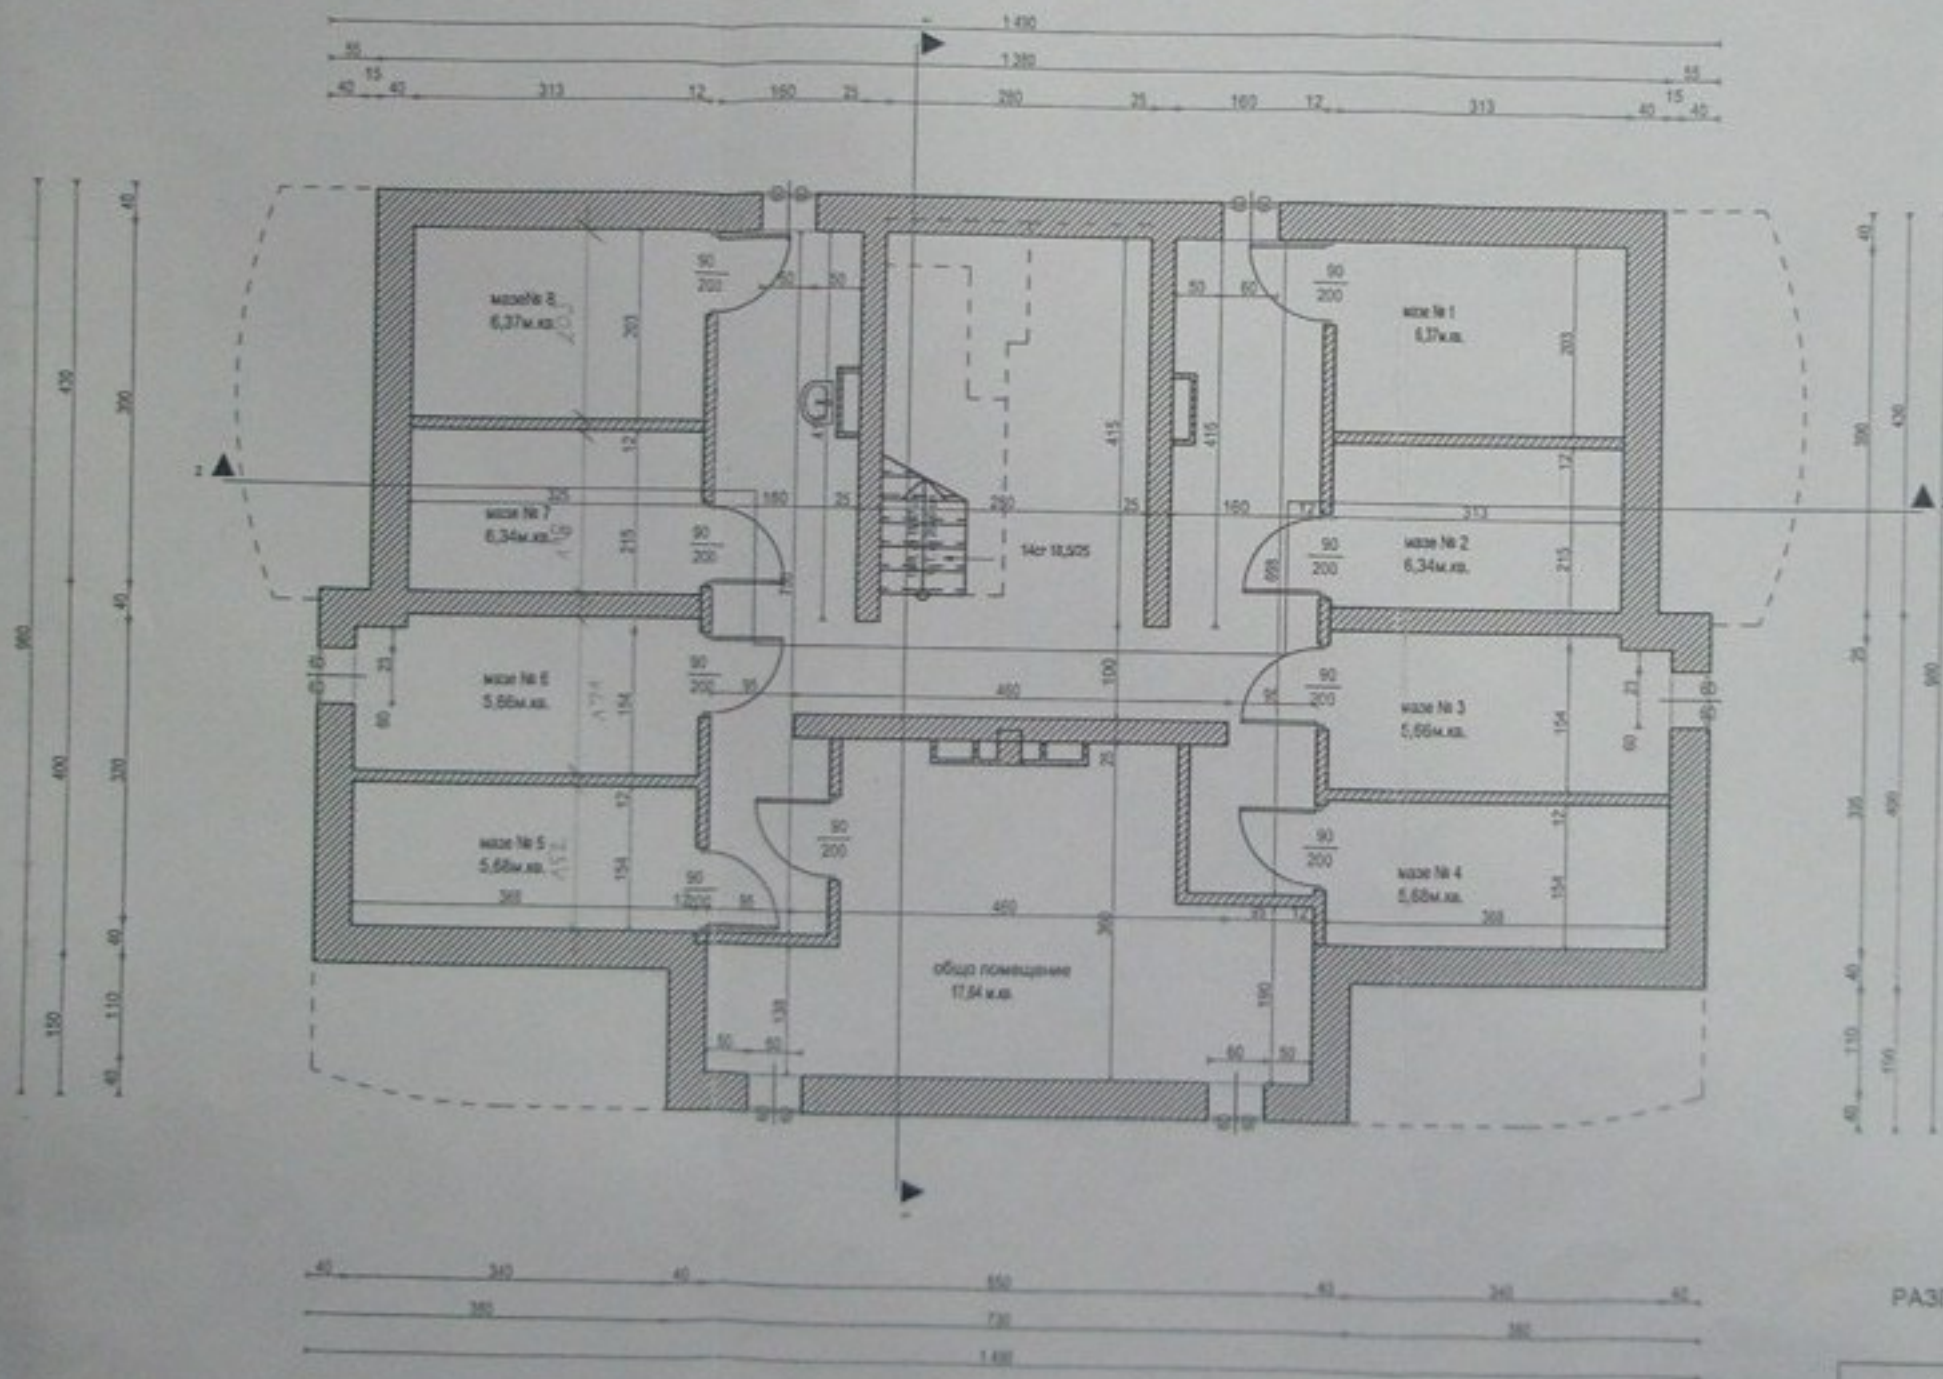

РАЗПРЕДЕЛЕНИЕ СУТЕРЕН М 1:50

Проектант: Арх. Тетов	Жилищен сград № 2 в УПИ V - 5, м 14, м. "Манаш Хонде", землище на кв. "Сарафово" в Бургас
Инвеститор:	част. АРХИТЕКТУРНА фаза: ПП
	лист 1/1

Застроена площ 129.88 кв.

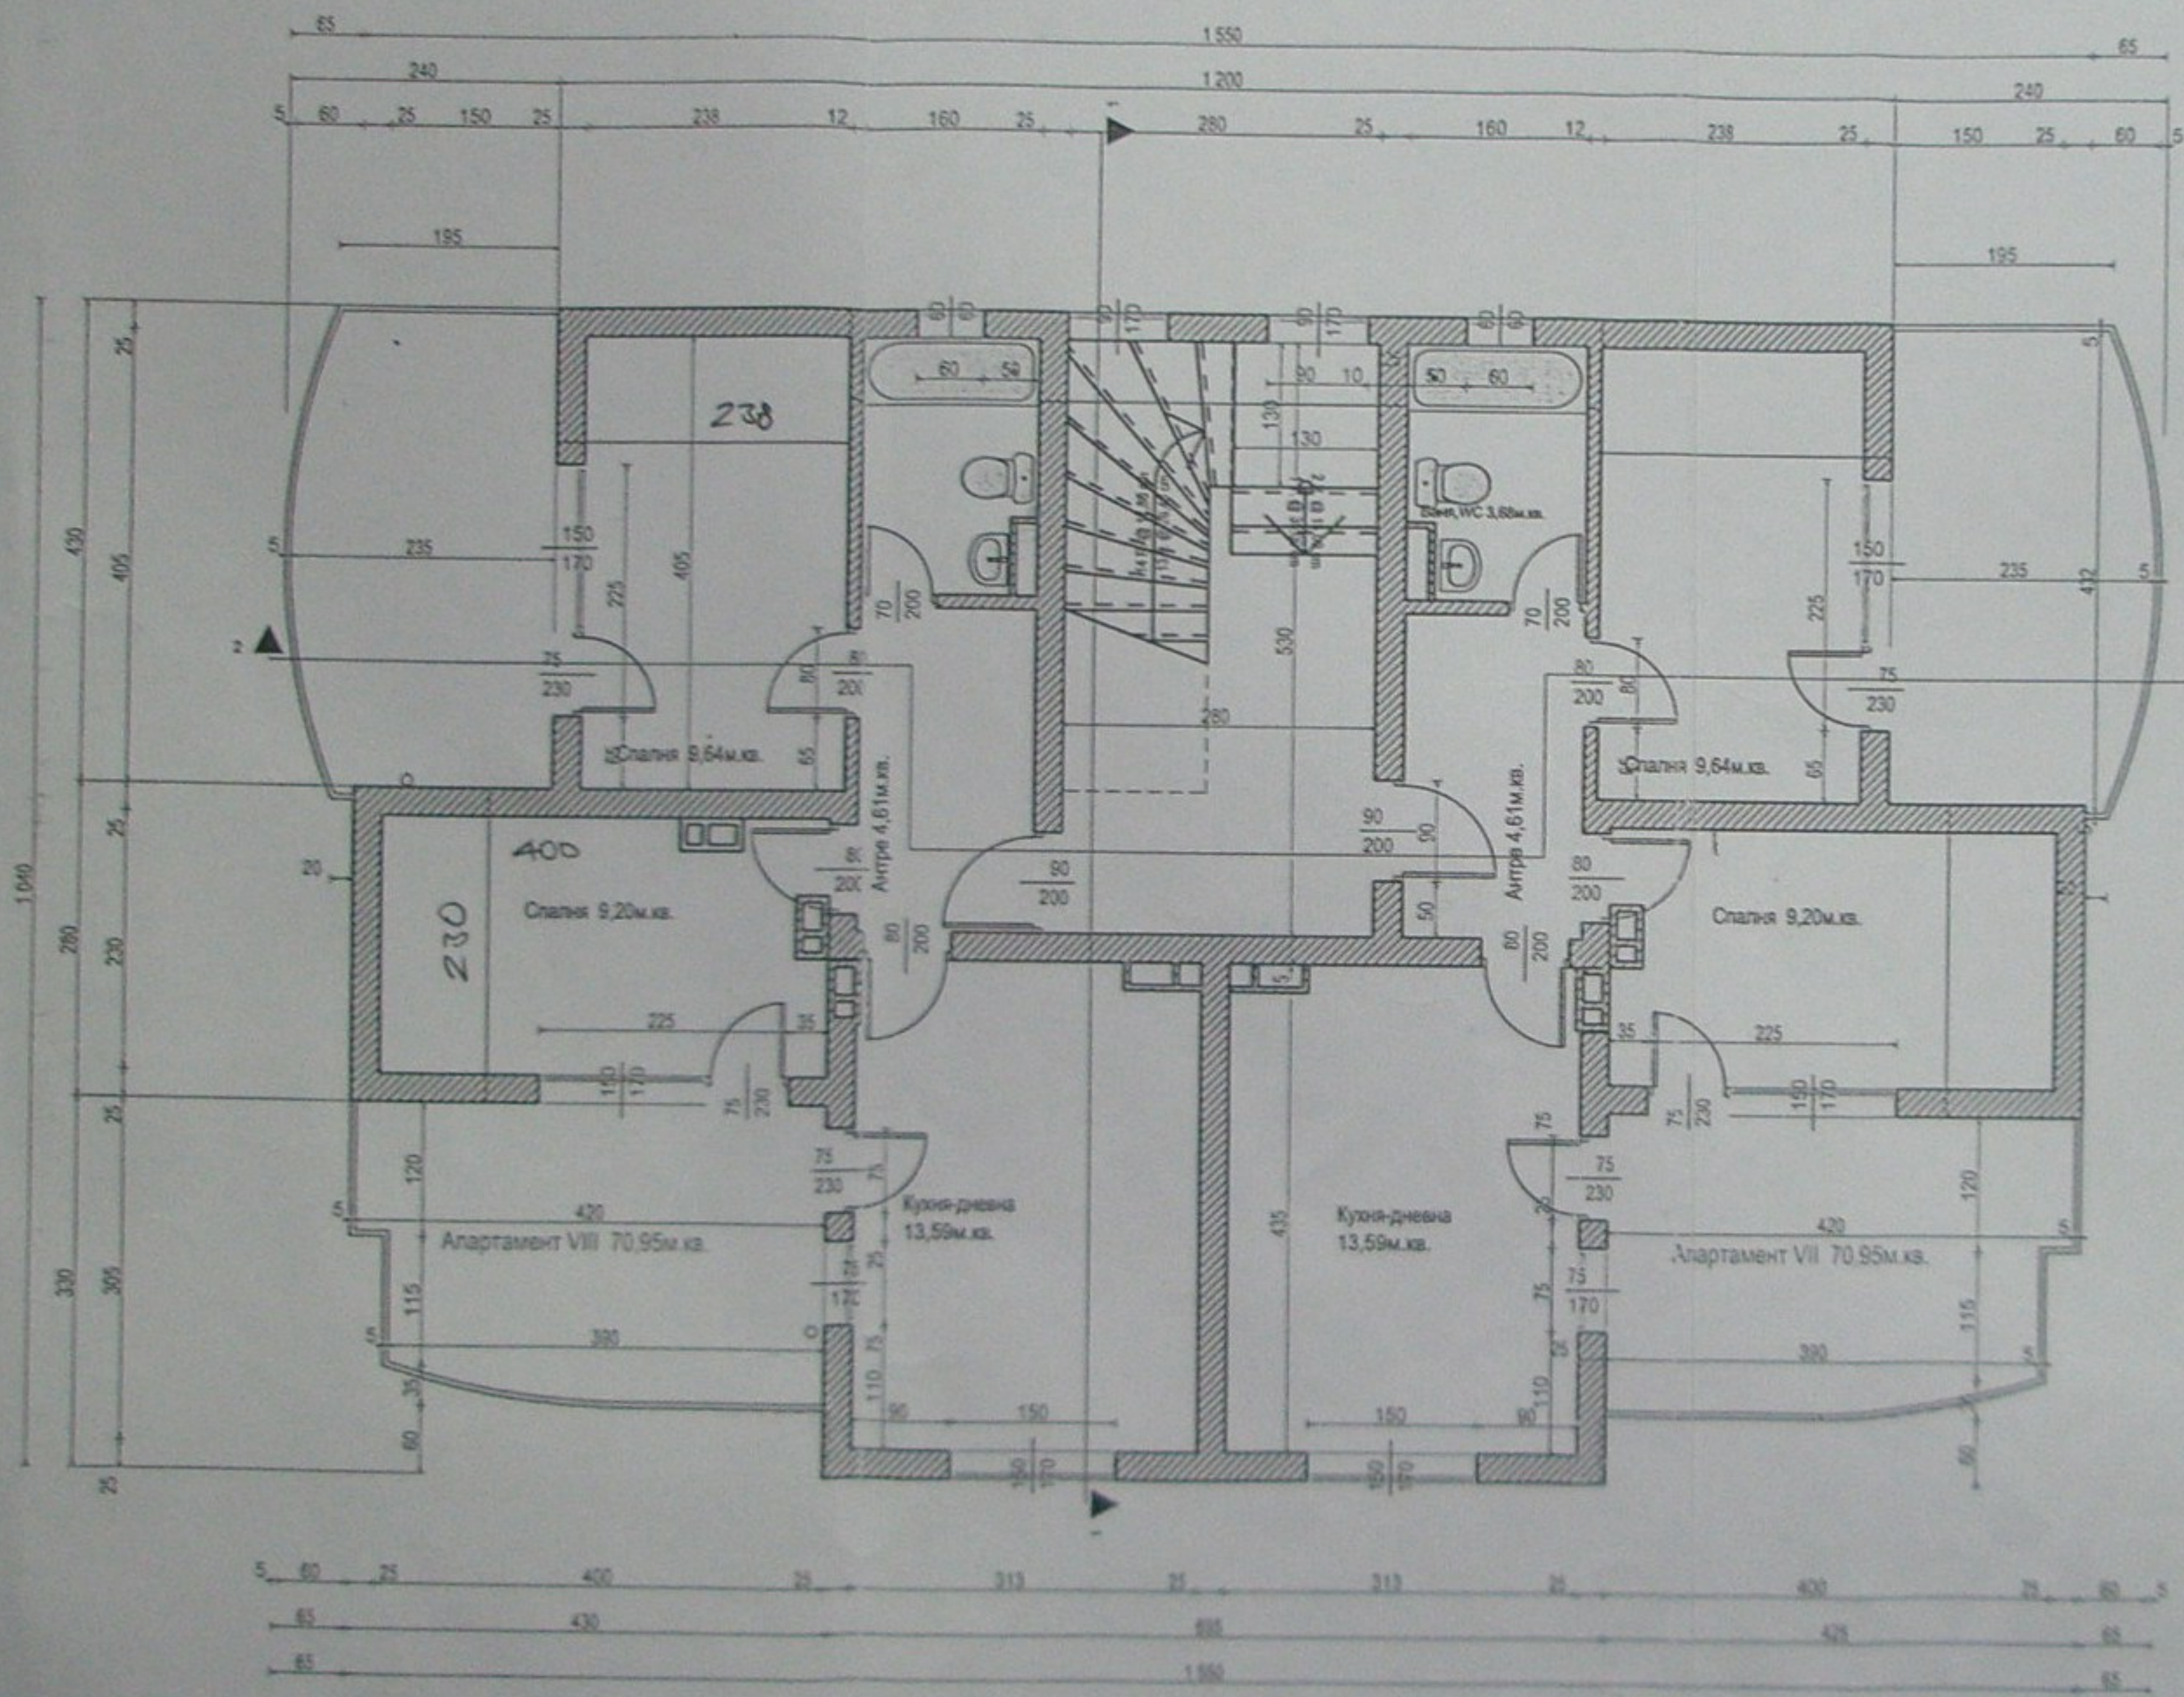

Застроена площ 159,17 м.кв.

НАЗНАЧЕНИЕ ПОСТАВ 380 м²

Директор
05.07.5




РАЗПРЕДЕЛЕНИЕ V ЕТАЖ М 1:50

Проектант: арх. Петков	Жилищна сграда № 2 в УПИ V "Манеф Хенде", землище на кв. "Сарафово" г. Бургас
Инвеститор:	част. АРХИТЕКТУРНА фаза ТП



ПОКРИВ, ПОКРИВНИ ЛІНІЇ М 1:50

Проектант: Арх. Гелска	Жилищна сграда № 2 в УПИ V - 5, 14 кв. "Маняф Хенди", землище на кв. "Сарафово" в Бургас		
	Инвеститор: БЗС	част АРХИТЕКТУРНА фаза: ТП	лист 01 от 01

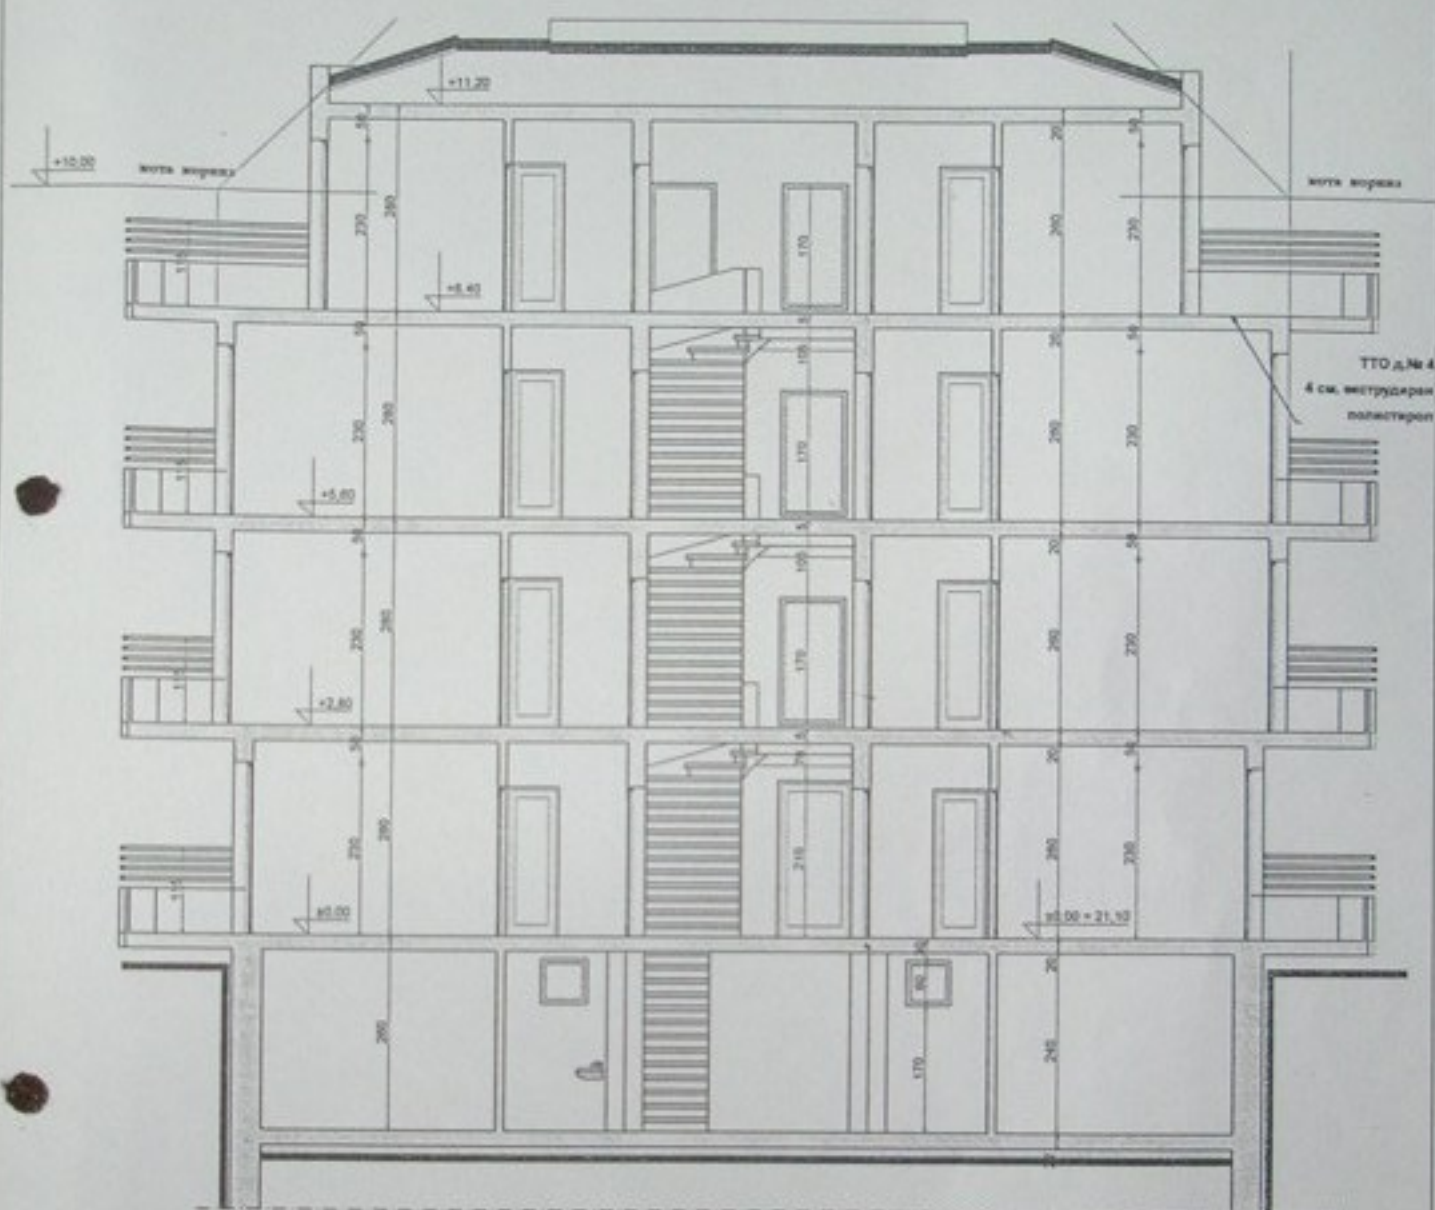

Вертикален разрез 2-2 М 1:100



ОБГ

Деп.


експерт.

оск. заповед № 7

Дерева

05.04 2005

Проектант: Арх. Петков	Жилищна сграда № 2 в УПИ VIII-5, м.14, м. "Макаф Хенде", землище на кв. "Сарафово" гр. Бургас
Инвеститор:	част: АРХИТЕКТУРНА фаза: ПП
	контр. БП БК ОВ

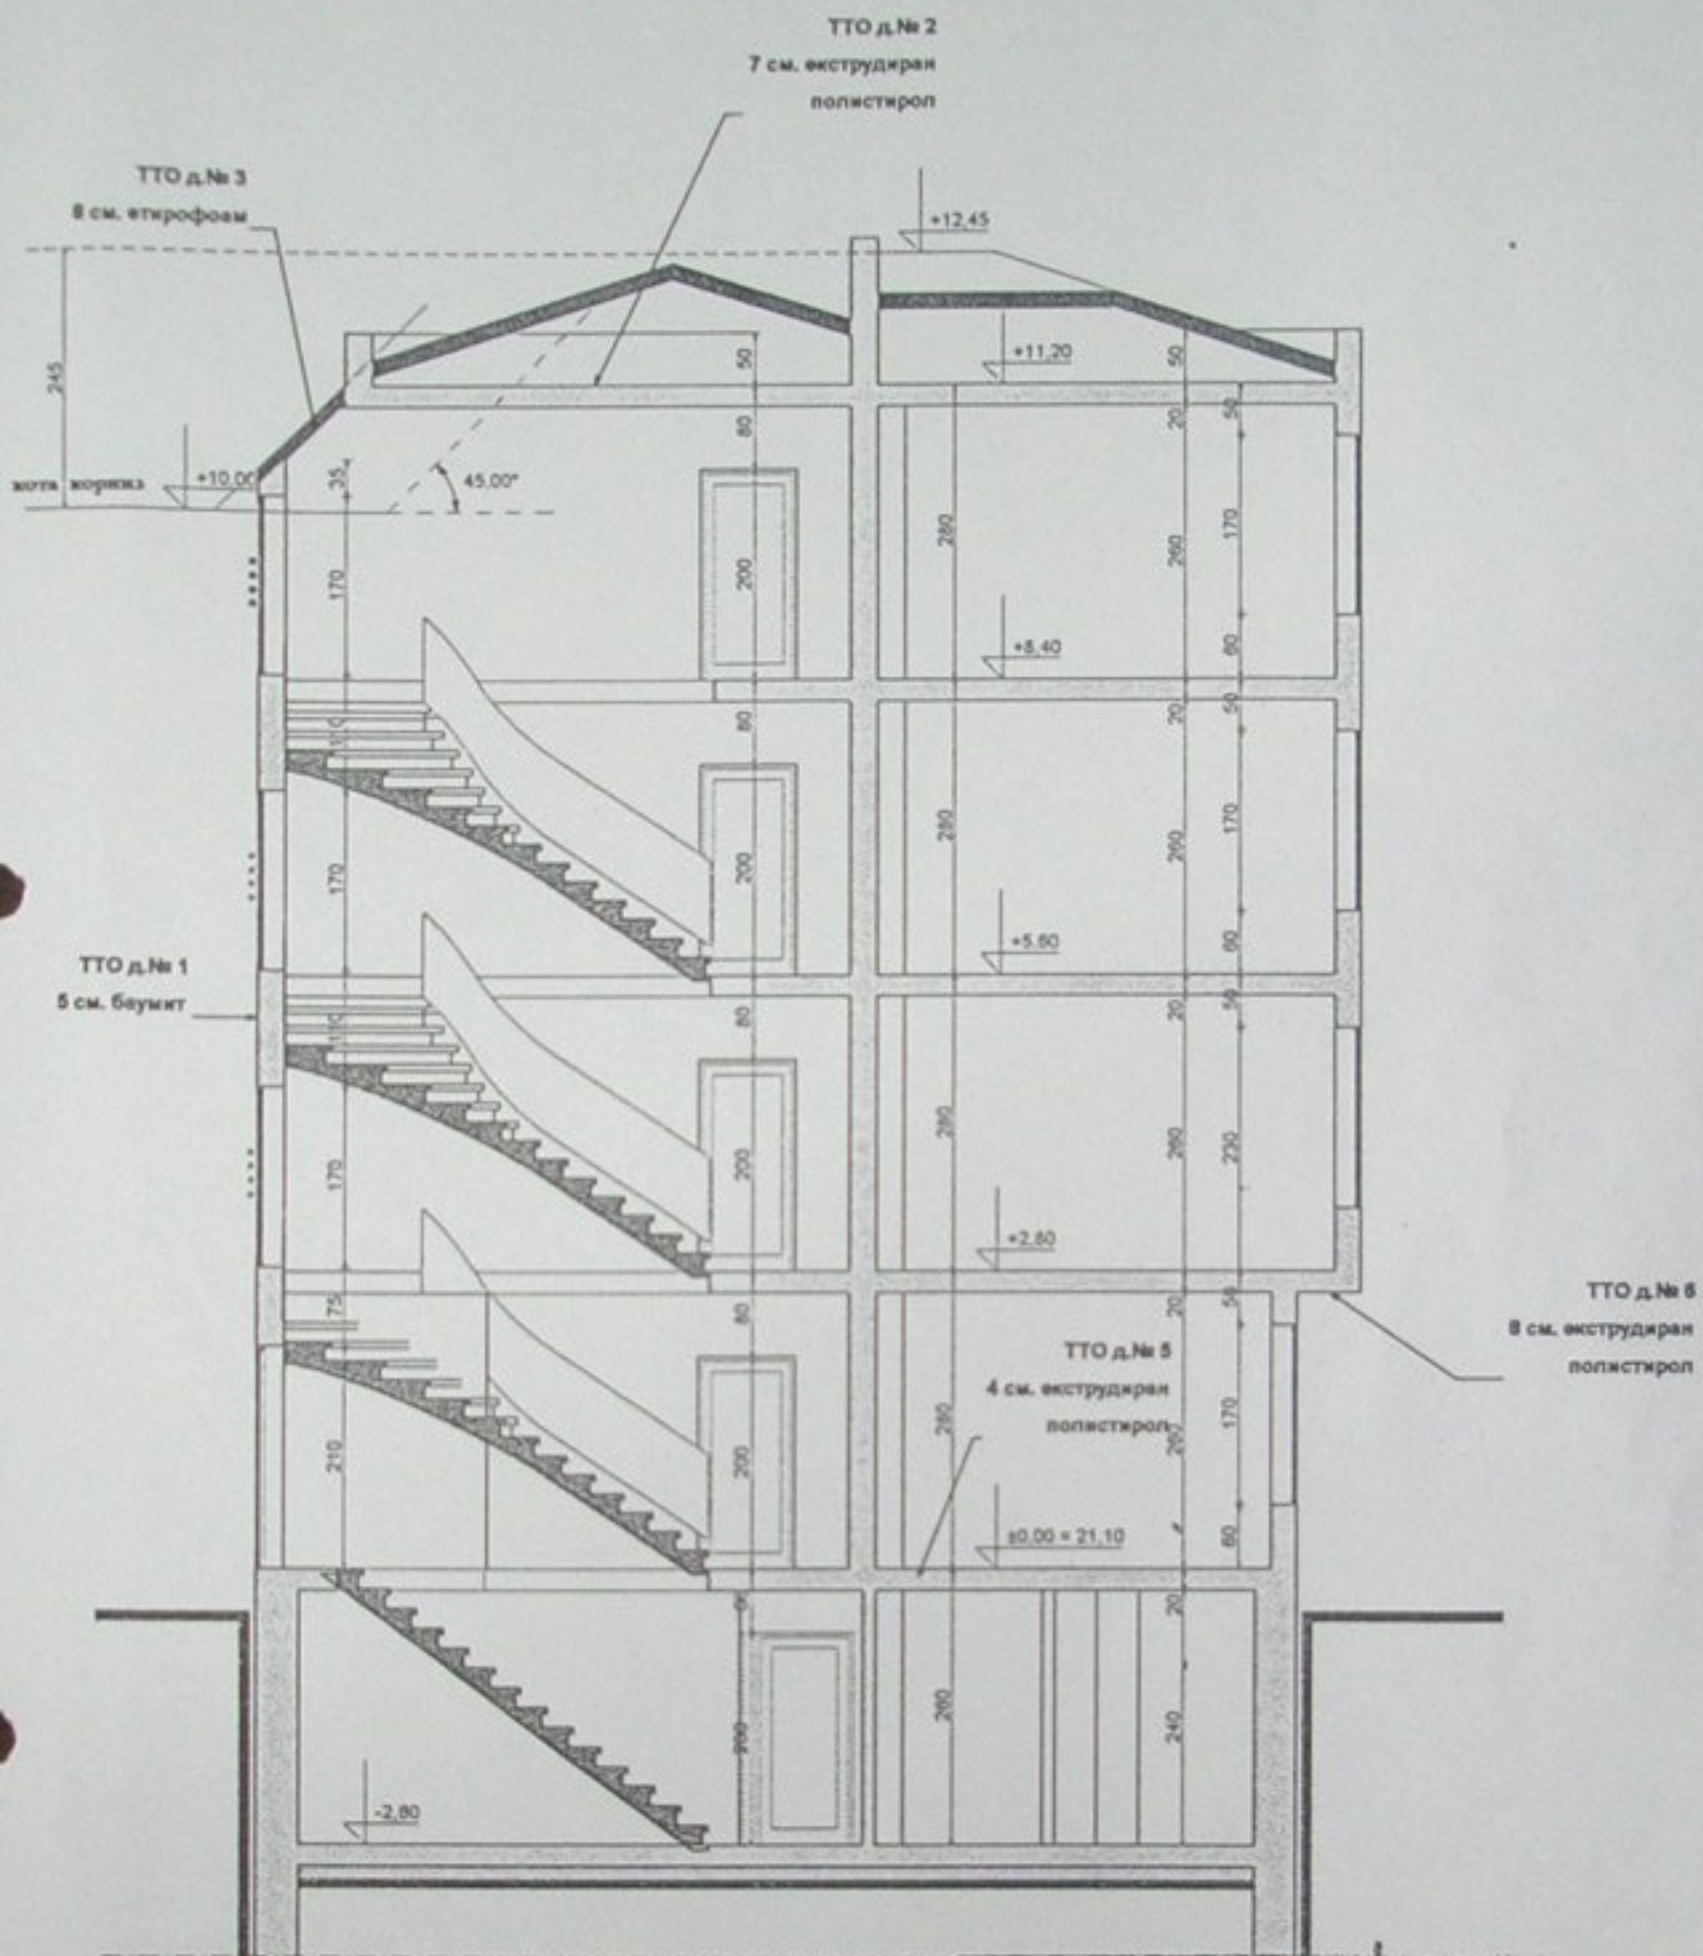

Вертикален разрез 1-1 М 1:100



ОБЕД
Деп.
О


Гл. експерт: *[Signature]*

на осн. заповед № 77


Детев

05.04.2005 г.



Проектант: Арх. Петрова	Жилищна сграда № 2 в УПИ VIII-5, м.14, м. "Манаф Хенде", землище на кв. "Сарафово" гр. Бургас
Инвеститор:	част: АРХИТЕКТУРНА фаза: ПП
СЪЛАС	КОНСТ ЕЛ ВК ОВ

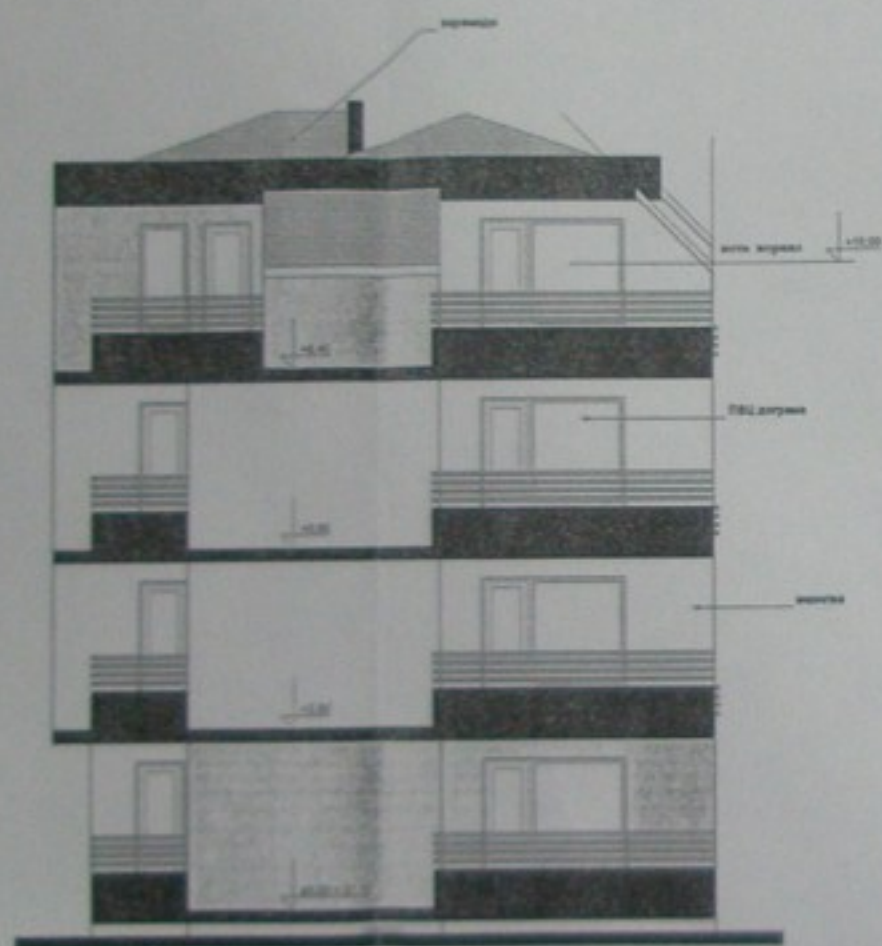



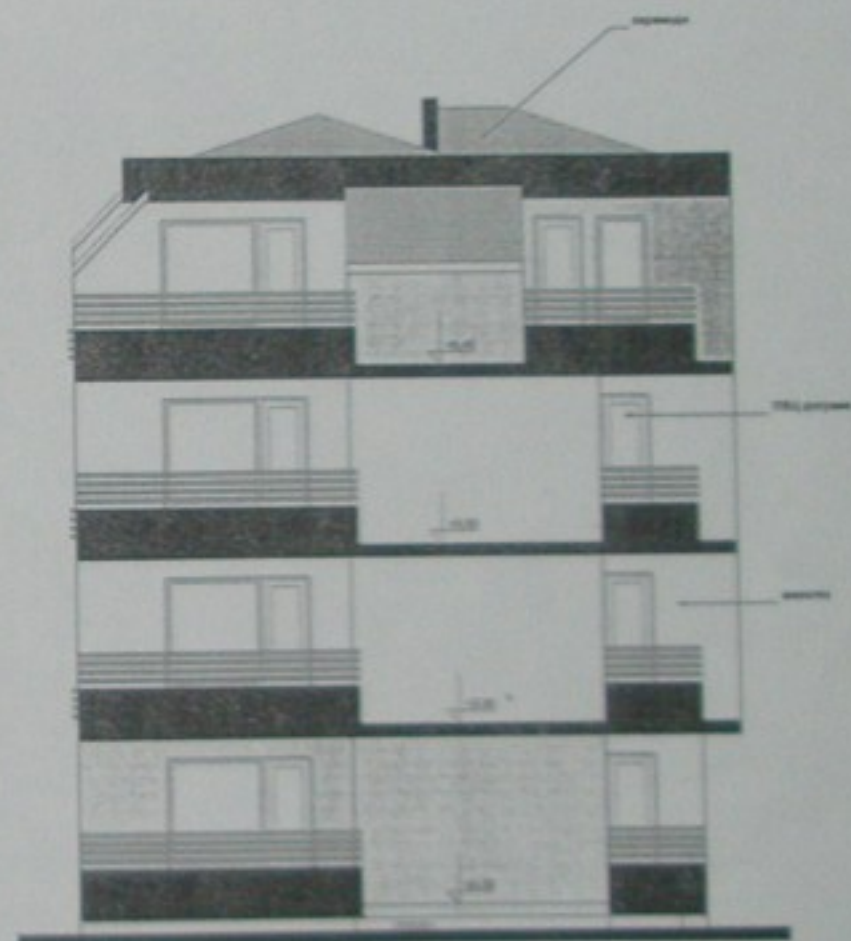



 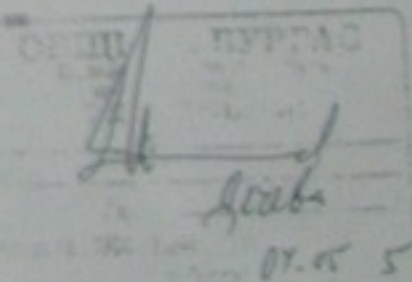

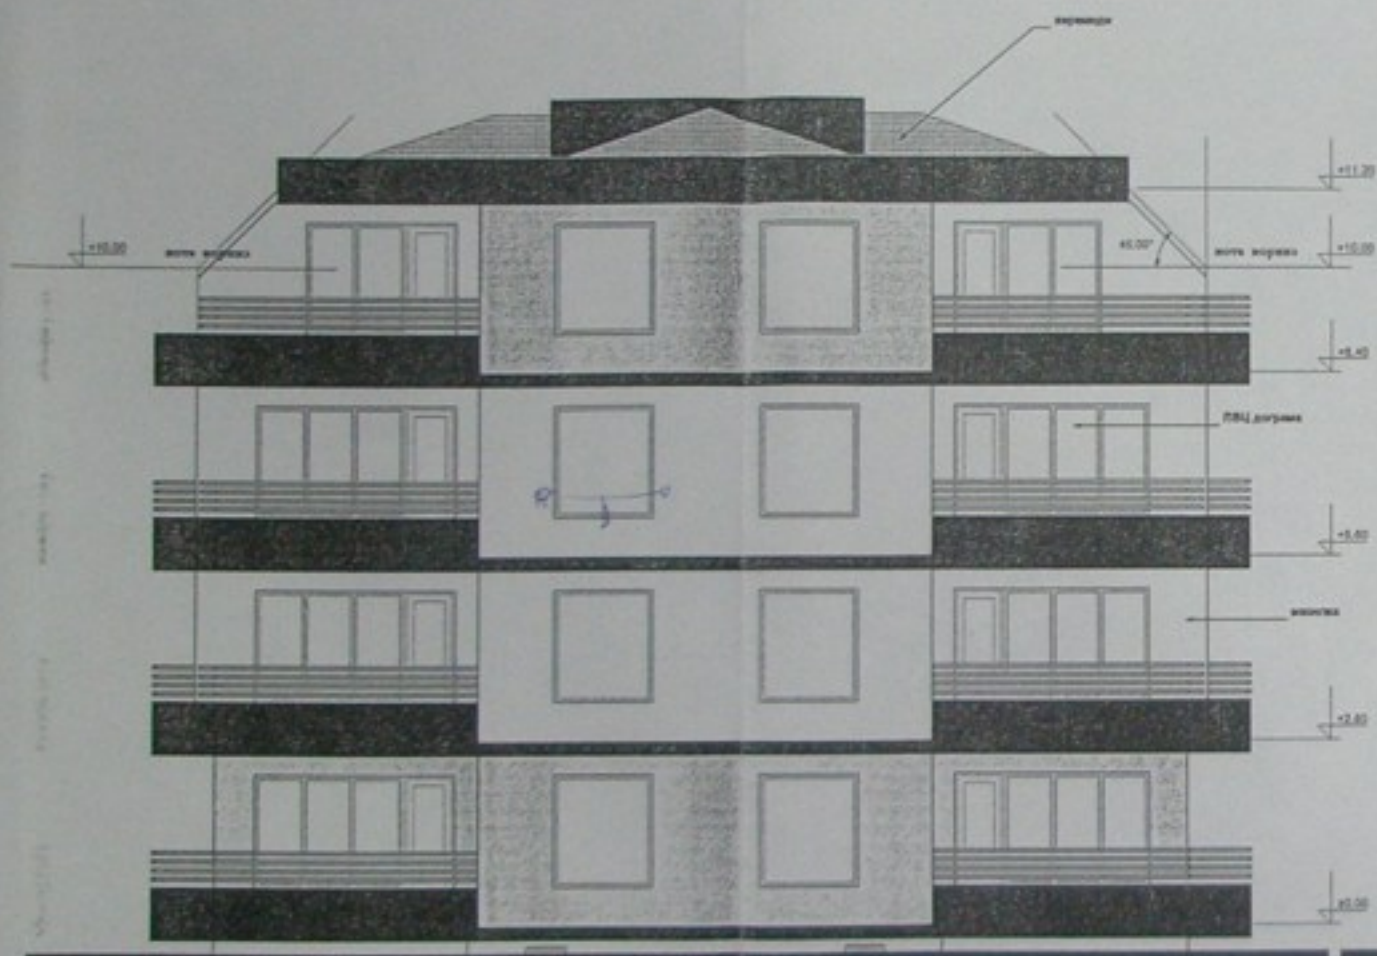

ЮЖНА ФАСАДА 1:1 М 1:100

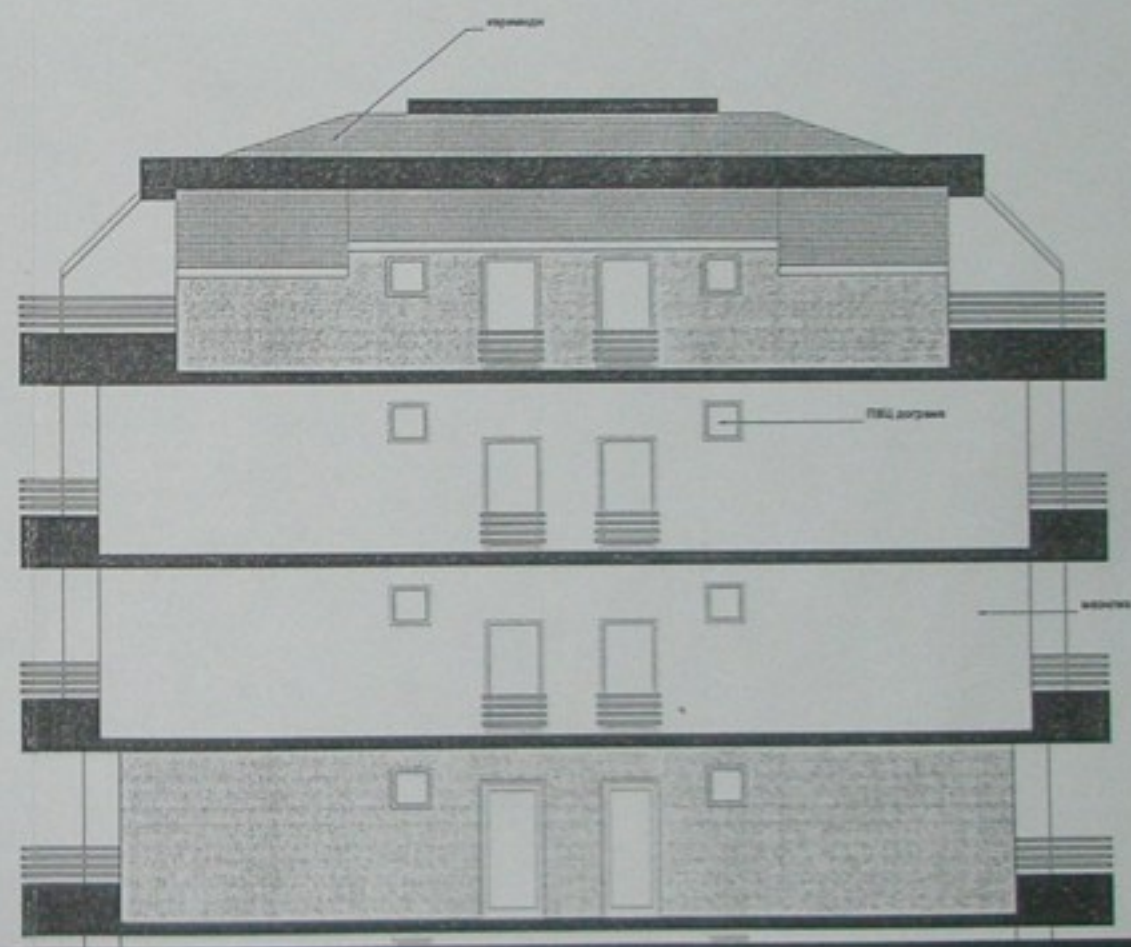


СЕВЕРНА ФАСАДА 1:1 М 1:100





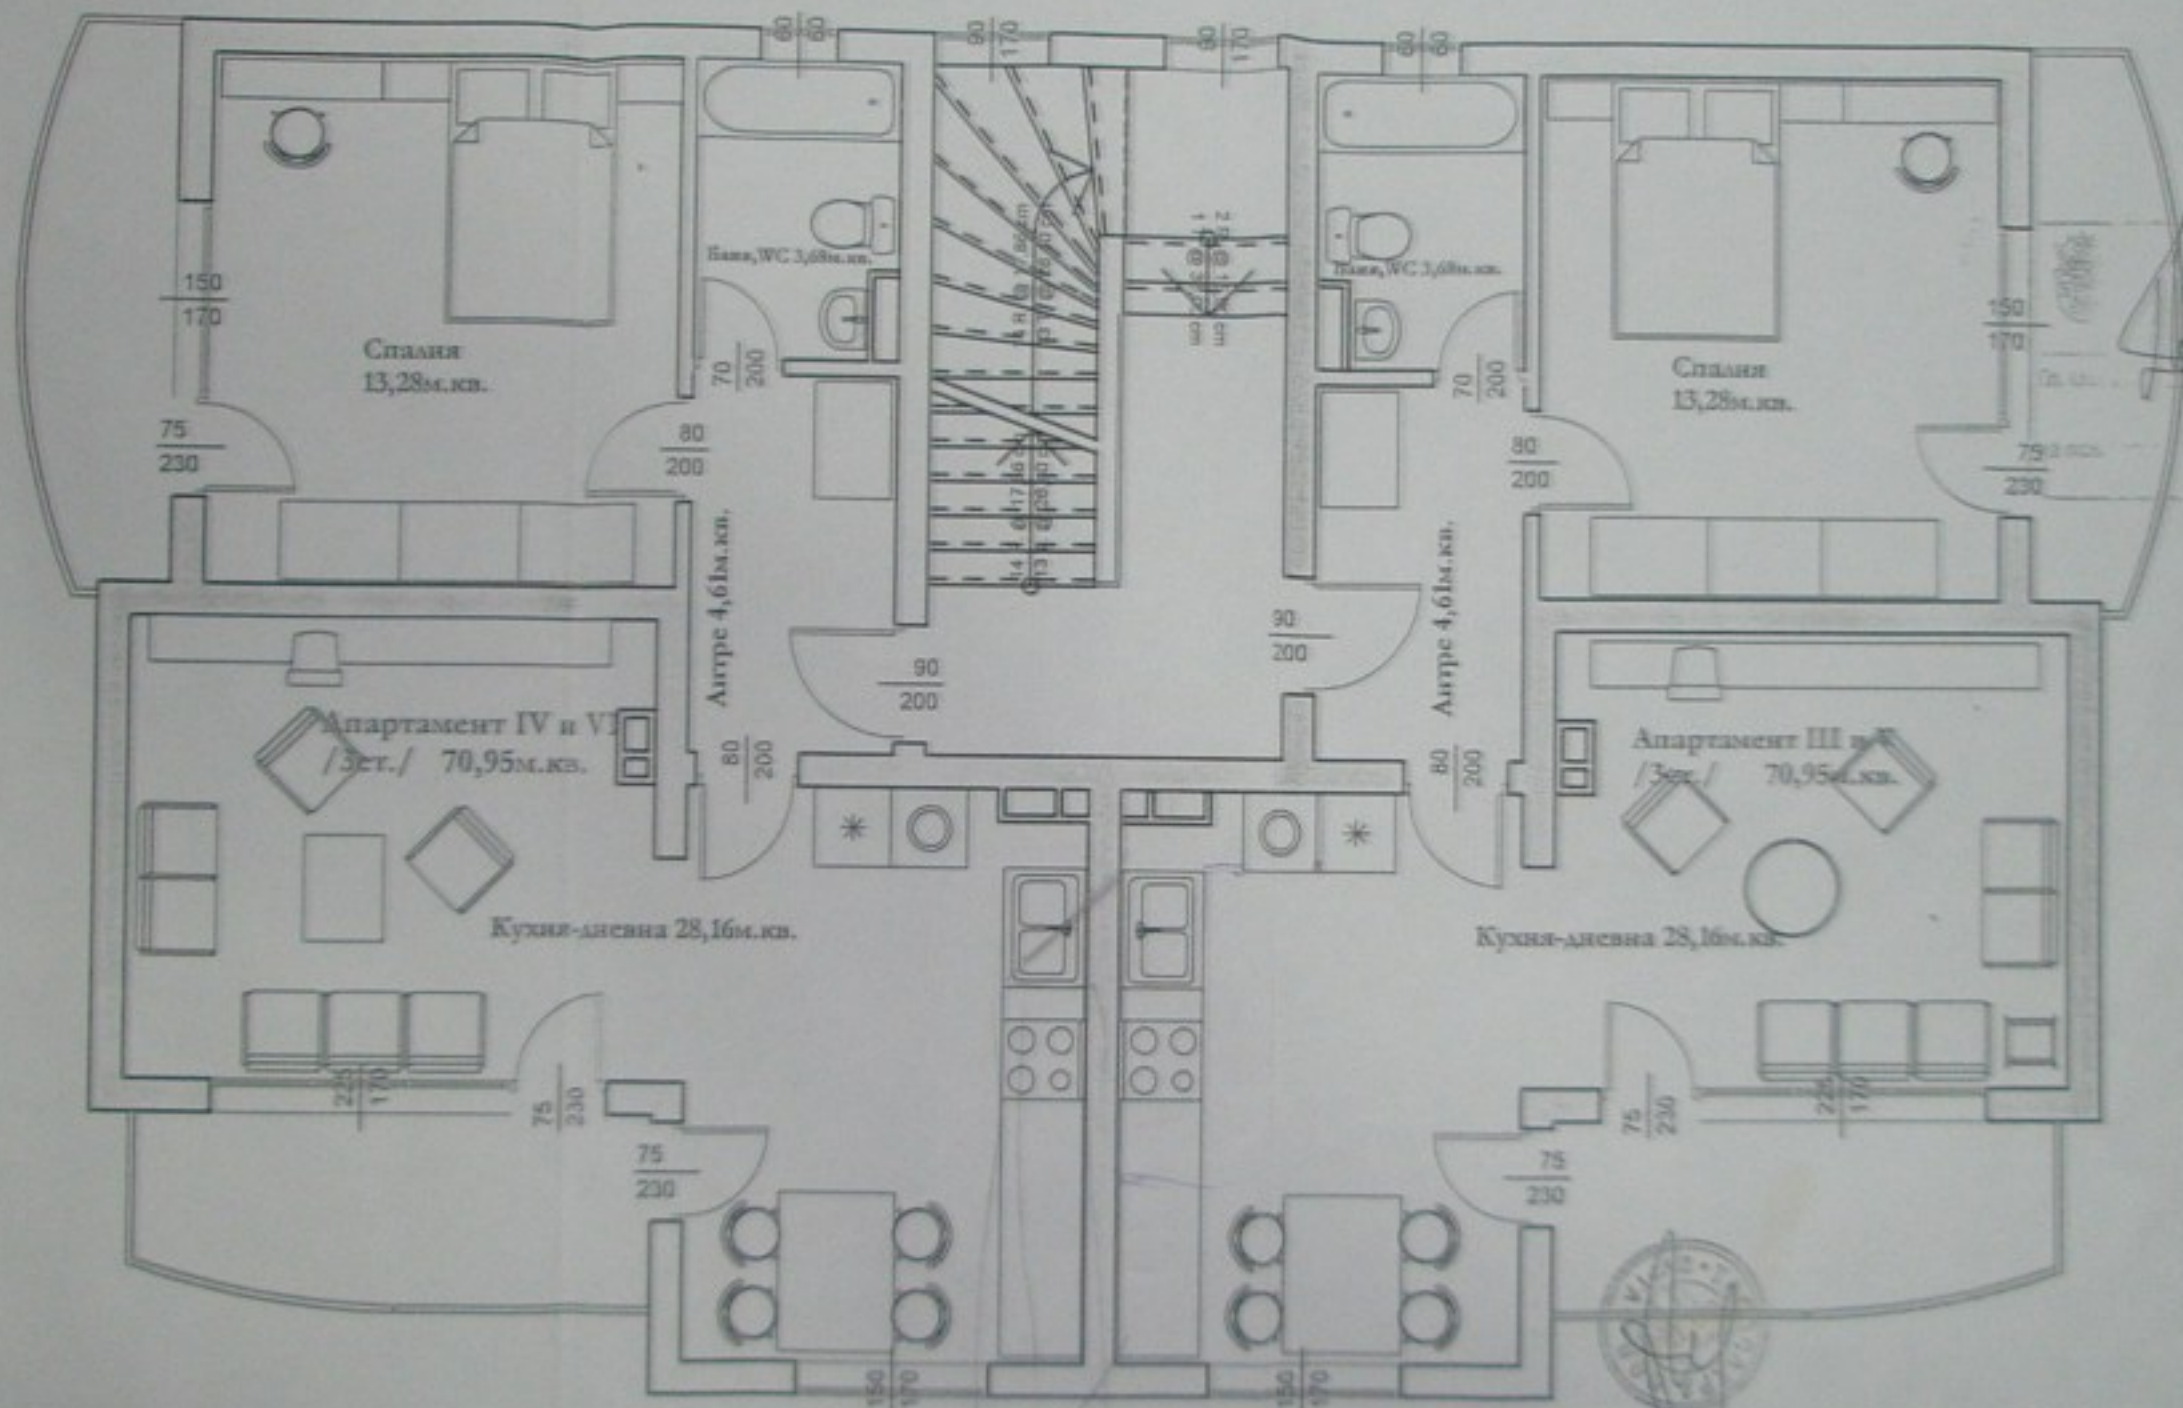


ТАТ
05.07.25
гр. Бургас

ОБЗАВЕЖДАНЕ II и III ЕТАЖ М 1:50

SEE
FLOOR

Проектант: /арх. Петкова/	Жилищна сграда № 2 в УПИ VIII-5, м.14, м. "Манаф Хенде", землище на кв. "Сарафово" гр. Бургас		
Инвеститор:	част:АРХИТЕКТУРНА фаза: ПП		констр ЕЛ А1 БК ОВ

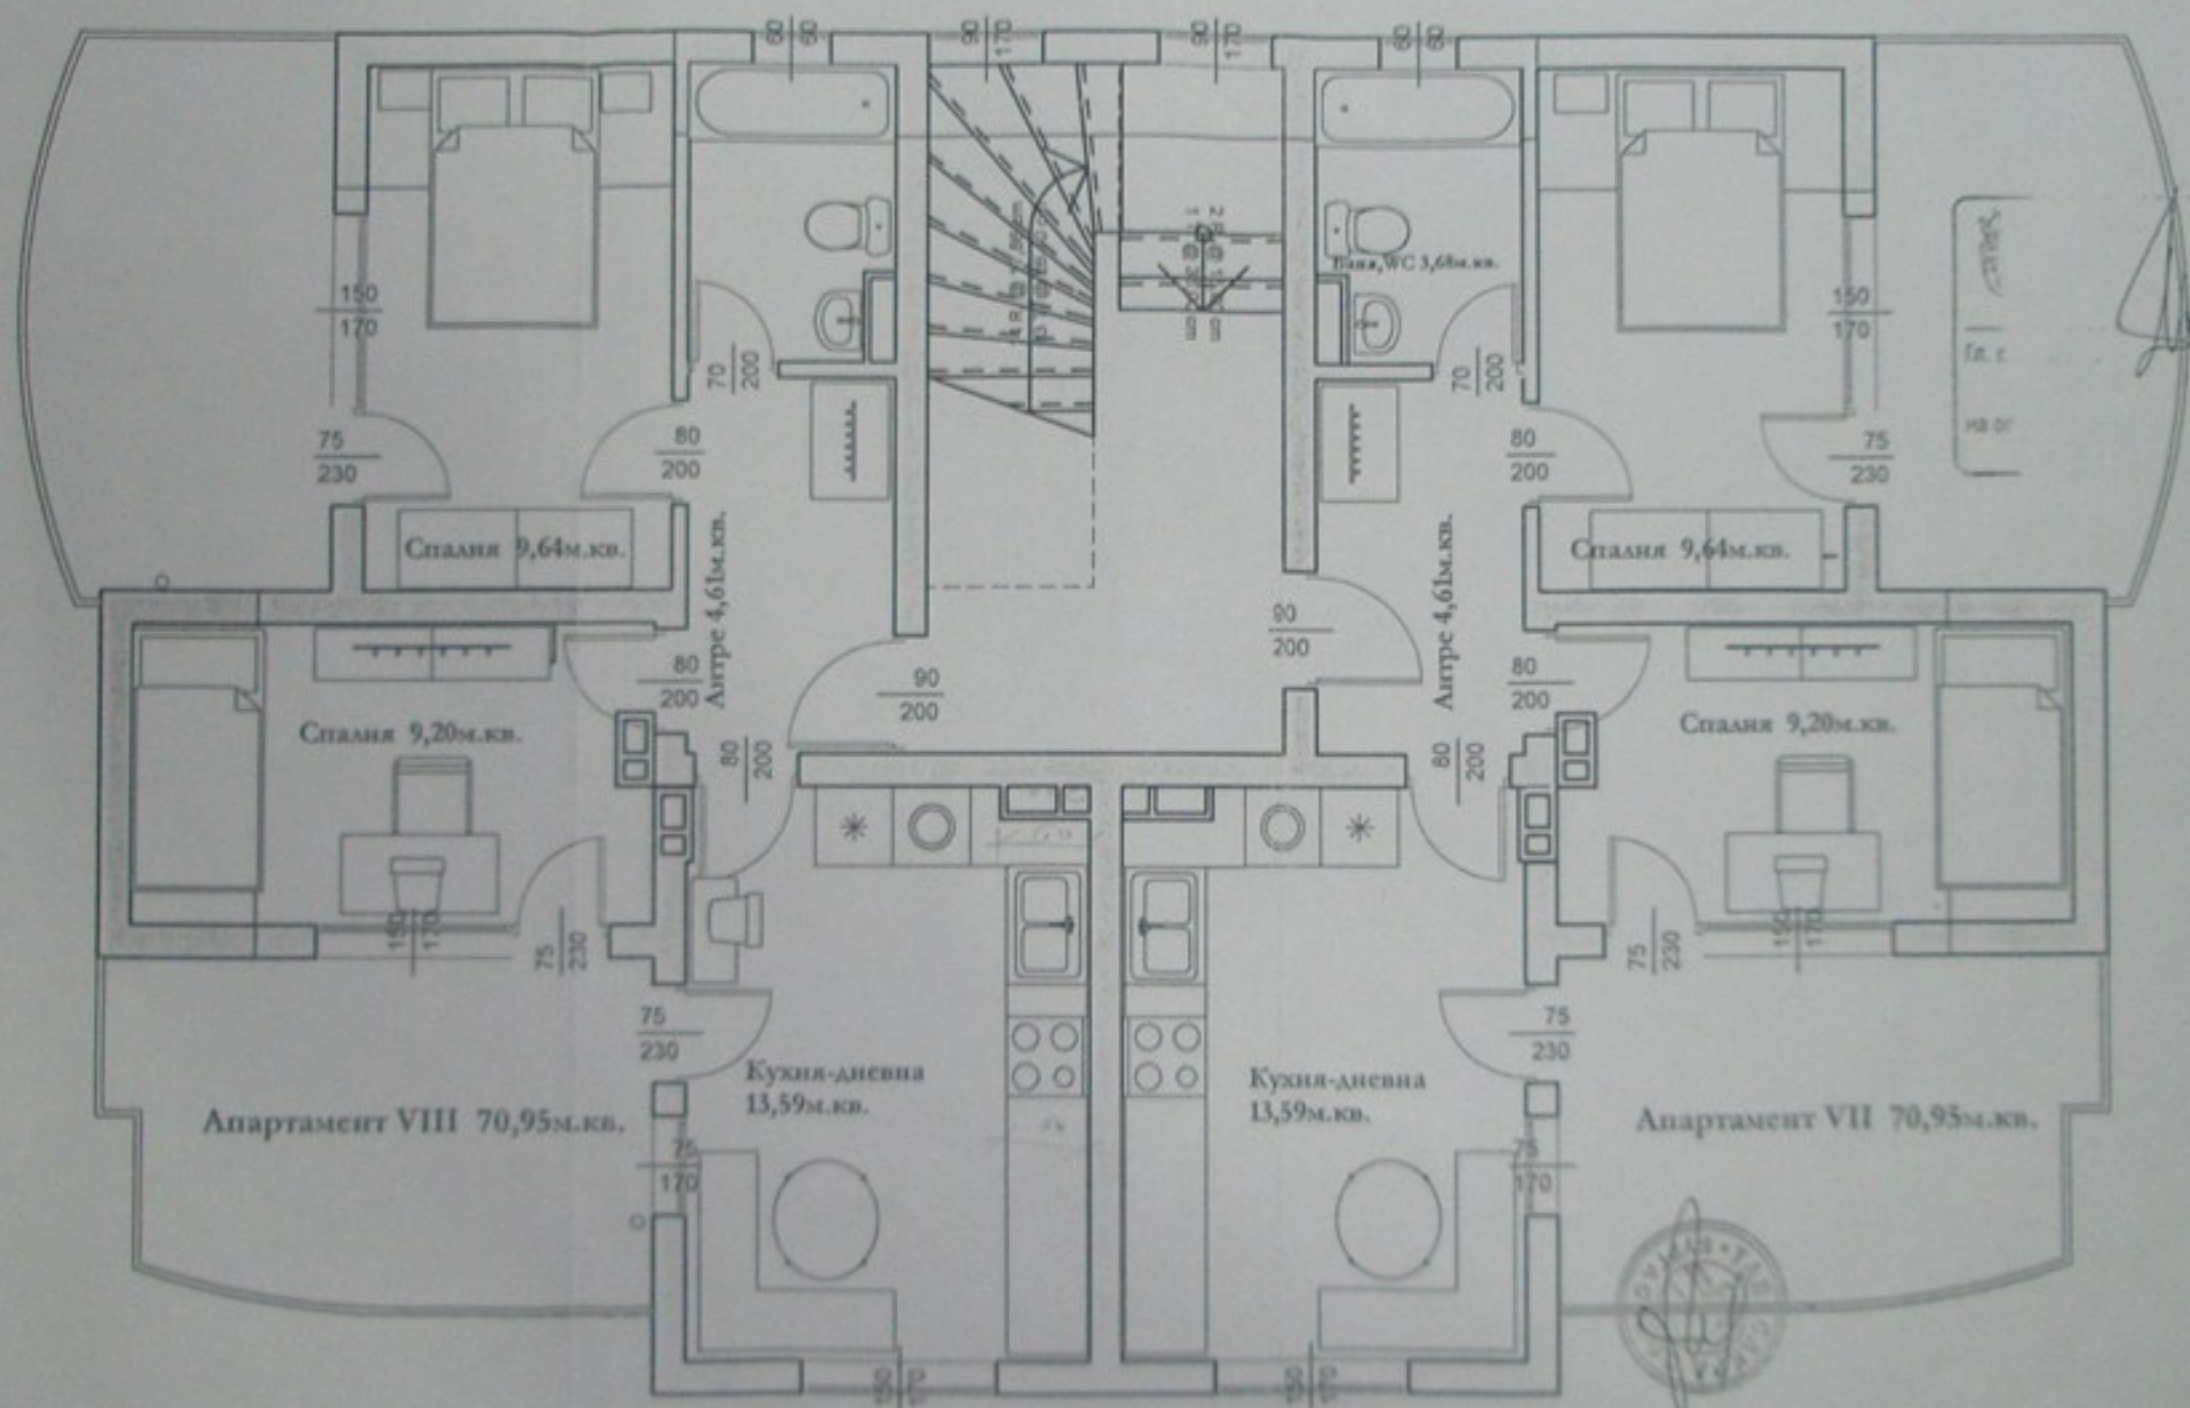

ПТАС
проект,
инст.
А.М.

Арх. Петкова

05.07.

ОБЗАВЕЖДАНЕ IV ЕТАЖ М 1:50

Р. Лоп

Проектант: /арх. Петкова/	Жилищна сграда № 2 в УПИ VIII-5, м.14, м. "Манаф Хенде", землище на кв. "Сарафово" гр. Бургас		
Инвеститор:	част:АРХИТЕКТУРНА фаза: ПП	констр. ЕЛ ВК ОВ	Арх. Петкова