


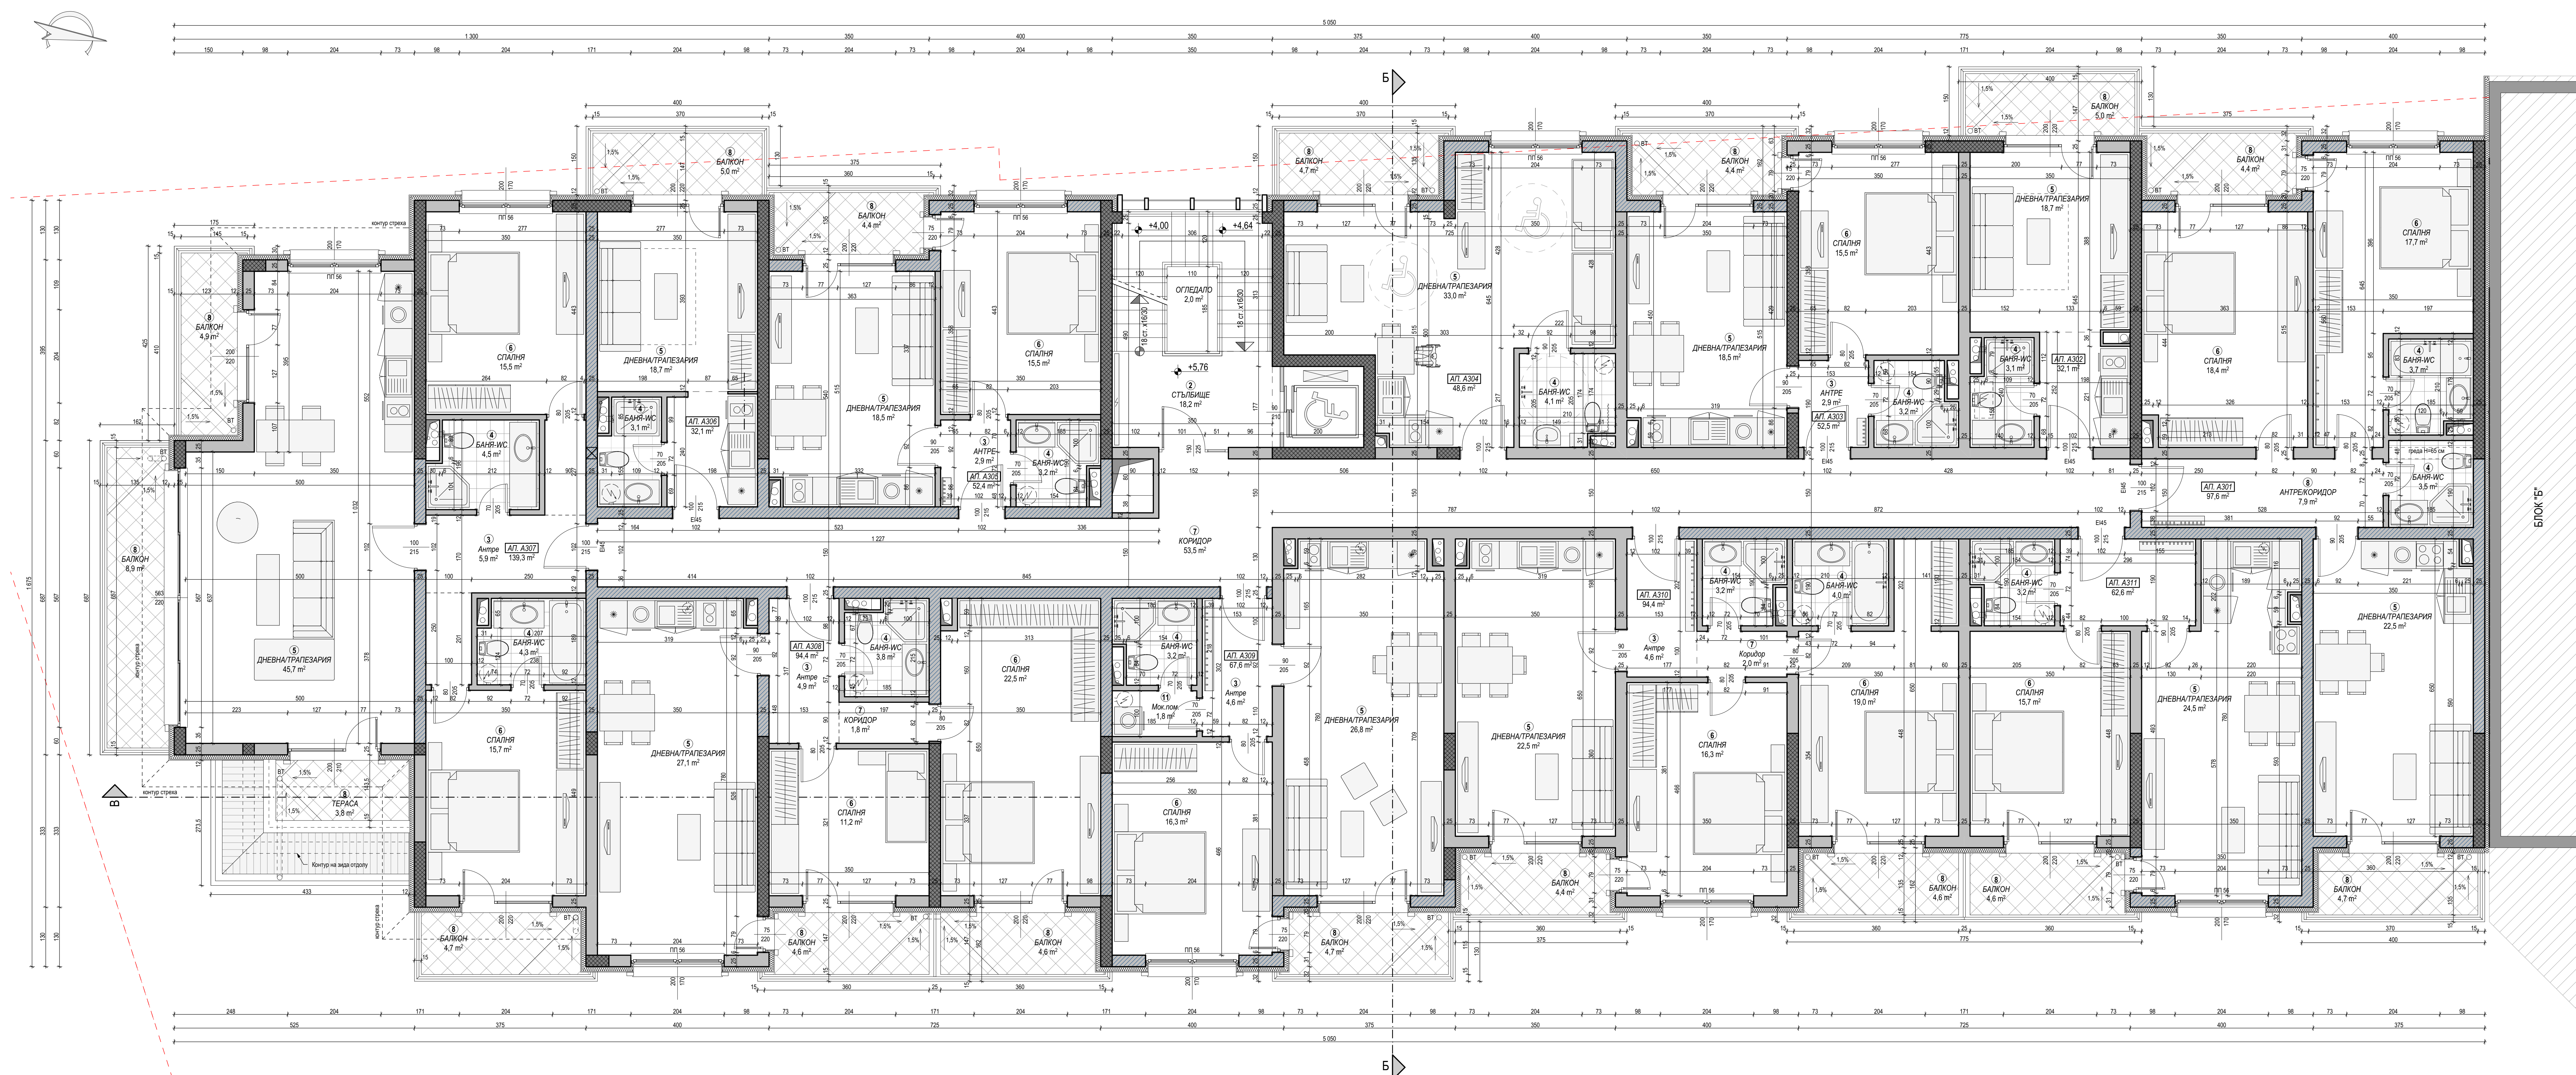


№	ЛЕГЕНДА:
1	Стоманобетонен елемент /колонна/щайба/
2	Тухлена стена + EPS 100 мм+ мастика/ каменна облицовка съгл. проект по част ЕЕ/
3	Тухлена стена- 25 см.
4	Тухлена стена- 25 см.
5	Зидария от материал с обемно тегло до 600 кг/м³ /с/гл. проект по част СК/

БЛОК А кота +5,76/ Застроена площ /изч. за Кинт/ - 864,7 кв.м.

- ЗАБЕЛЕЖКИ:
- Всички размери са в сантиметри.
 - Размерите на помещенията са светли.
 - Размерите на вратите са от гласа под.
 - Подпороземия Кинт е изведен от кота тогав под.
 - Замаяката и санитария излез да се направи с наклон min 1% към подтия сифон.
 - Да се изпълни топлоизолационна фасадна система от EPS с дебелина 10 см.
 - Размерите на всички дотрени да се проведат на място.

№	ПОД	СТЕНИ	ТАВАН
1	Граниторес	Латекс	Латекс
2	Граниторес	Латекс	Латекс
3	Граниторес	Латекс	Латекс
4	Граниторес	Фанес	ОК. Т. от влагостойкич гипскартон
5	Граниторес	Латекс	Латекс
6	Лам. паркет	Латекс	Латекс
7	Граниторес	Латекс	Латекс
8	Граниторес	Фанес	Латекс
9	Граниторес	Фанес	Латекс
10	Лам. паркет	Латекс	Латекс
11	Граниторес	Фанес	ОК. Т. от влагостойкич гипскартон
12	Лам. паркет	Латекс	Латекс

Разпределение на кота +5,76 /Блок А/ М 1:50

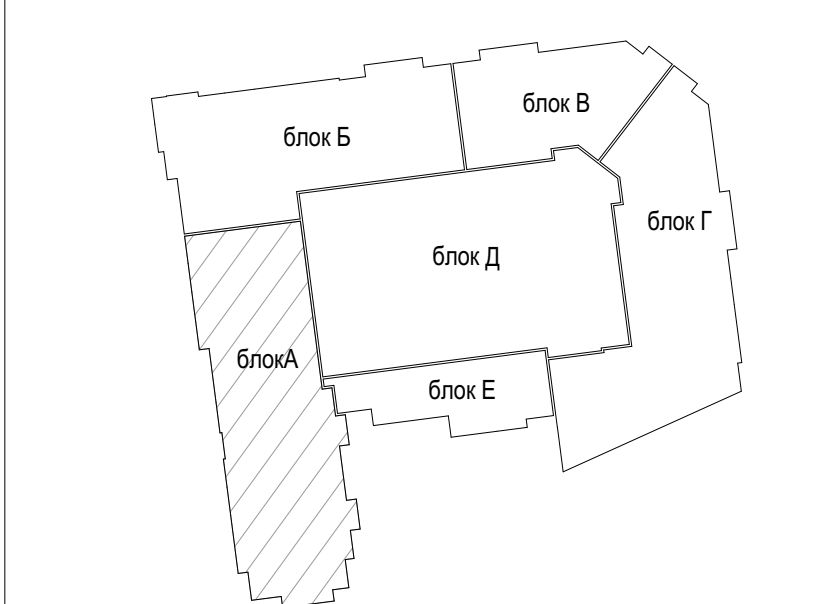

оптима - гарант инвест еоод
проектиране градостроителство консултации

8200, гр.Пловдив, ул. Сивиря № 1, 1-й етаж. БГРС 0596 32200, моб. 0884 49 50 94, email:optima@optimainvest.com, www.optimainvest.com

ОБЕКТ: #Project Name

ВЪЗЛОЖИТЕЛ: Възложител - Ине

ВОДЕЩ ПРОЕКТАНТ: арх.З. Халачева

ЧАСТ: АРХИТЕКТУРА

ФАЗА: ТЕХНИЧЕСКИ ПРОЕКТ

СЪДЪРЖАНИЕ: Чертеж: Разпределение на кота +5,76 Блок А/

ПРОЕКТАНТ: арх.З. Халачева

Р-Л ФИРМА: инж. М. Опличева

МАЩАБ: 1:50

ЛИСТ: 10/62

Това чертеж е изготвен в съответствие с изискванията на Закона за защита на личните данни. Проектът е изготвен в съответствие с изискванията на Закона за защита на личните данни. Проектът е изготвен в съответствие с изискванията на Закона за защита на личните данни.