


ЛЕГЕНДА:

- ВТ- Водосточна тръба;
- СИ- смукателна вентилационна инсталация;
- СИК- смукателна вентилационна инсталация- Кухни;
- СИС- смукателна вентилационна инсталация- Складове;
- ВКК- вертикален канализационен клон
- ВТ- водосточна тръба

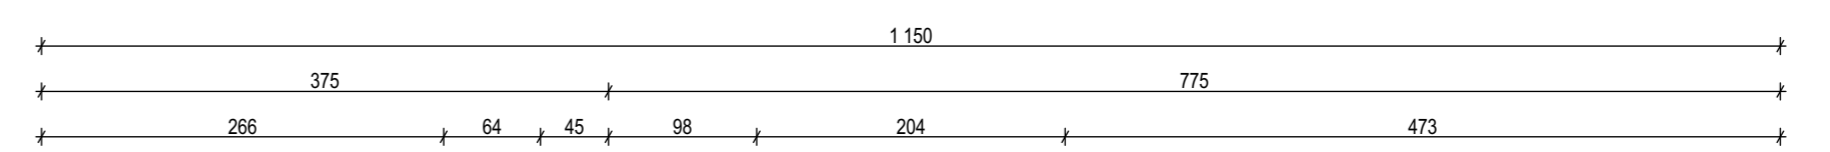

ЛЕГЕНДА:



№	Стоманобетонен елемент /колони,шайба/
1	Тухлена стена + EPS 100 мм+ мазилка/ каменна облицовка /с/г.л. проект по част ЕЕ/
2	Тухлена стена- 25 см.
3	Тухлена стена- 25 см.
4	Тухлена стена- 25 см.
5	Зидария от материал с обемно тегло до 600 кг/м ³ /с/г.л. проект по част СК/

БЛОК А /кота +14,40/ Застроена площ Изч. за Кинт/ - 151,3 кв.м.

- ЗАБЕЛЕЖКИ:**
- Всички размери са в сантиметри.
 - Размерите на помещениата са светли.
 - Размерите на вратите са от готов под.
 - Подпорозорния брестунг е даден от кота готов под.
 - Замаяката в санитарията взема да се направи с наклон min 1% към подовия сифон.
 - Да се изпълни топлоизолационна филцова система от EPS с дебелина 10 см.
 - Размерите на всички дограми да се проверят на място.

№	ПОД	СТЕНИ	ТАВАН
1	Гранитогорес	Латекс	Латекс
2	Гранитогорес	Латекс	Латекс
3	Гранитогорес	Латекс	Латекс
4	Гранитогорес	Фанес	Сик Т. от влагоустойчив гипскартон
5	Гранитогорес	Латекс	Латекс
6	Лам. паркет	Латекс	Латекс
7	Гранитогорес	Латекс	Латекс
8	Гранитогорес	Външна мазилка	Латекс
9	Гранитогорес	Фанес	Латекс
10	Лам. паркет	Латекс	Латекс
11	Гранитогорес	Фанес	Сик Т. от влагоустойчив гипскартон
12	Лам. паркет	Латекс	Латекс

Разпределение на кота +14,40 /Блок А/
М 1:50

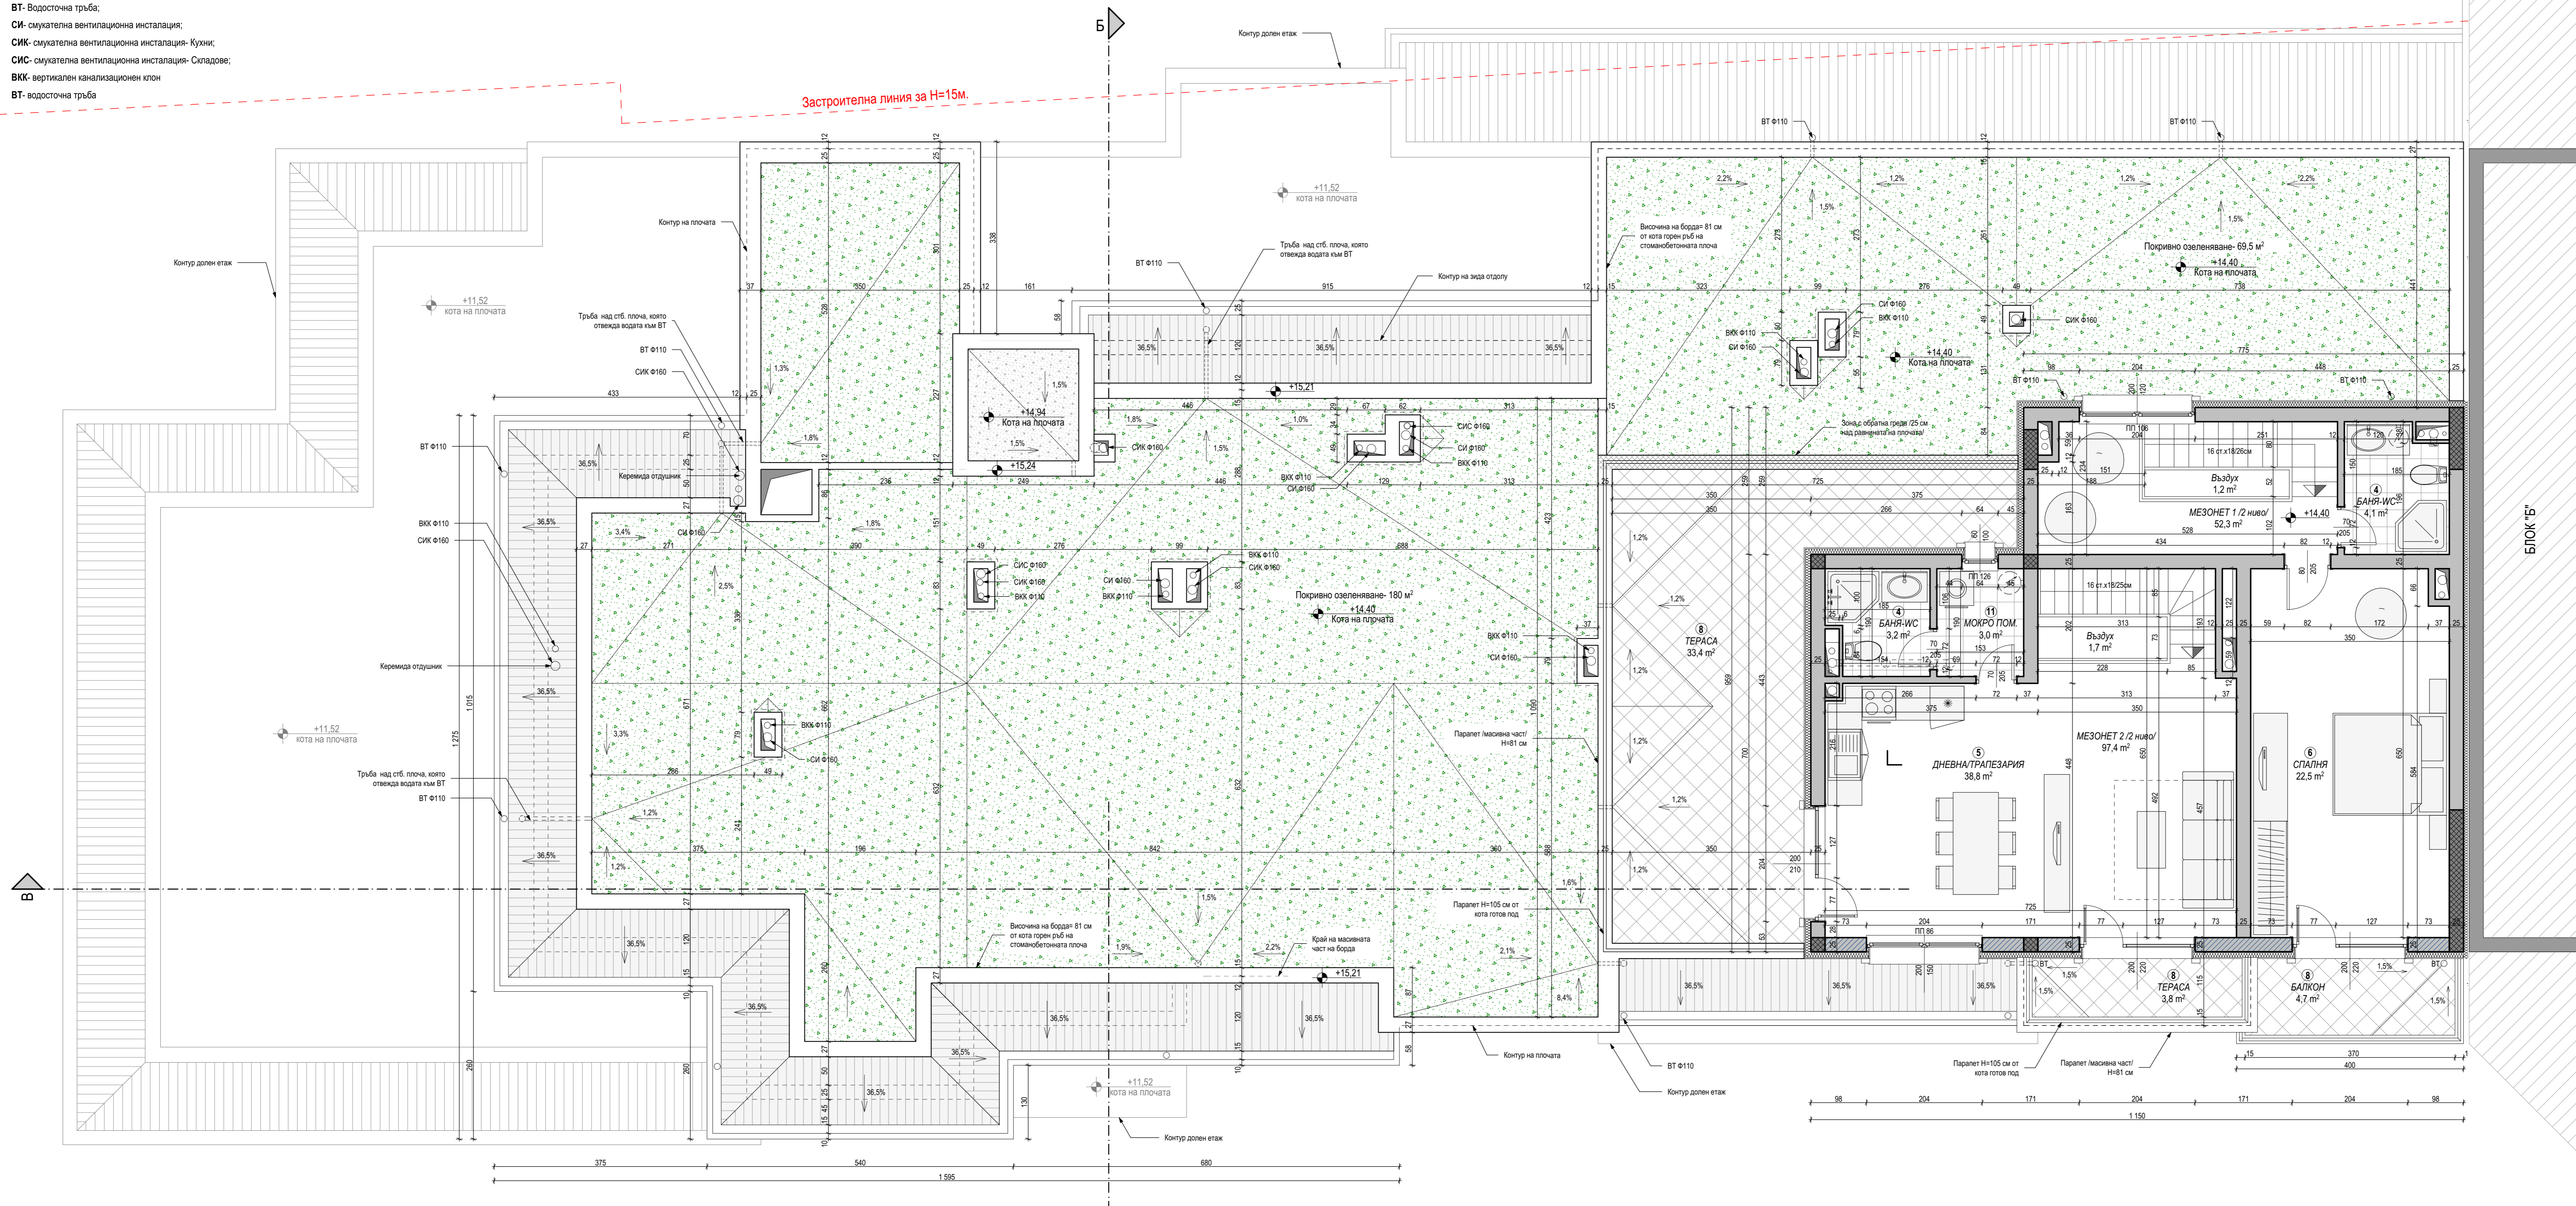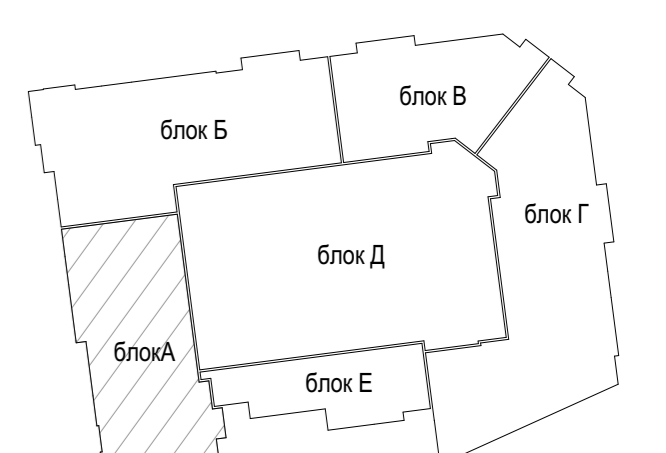

оптима - гарант инвест еоод
проектиране градоустройство консултации

8200, гр.Пловдив, ул. Сиврия № 1, тел./факс 0596 32200, моб. 0884 49 50 94, mail:optimagarantinvest.com, www.optimagarantinvest.com

ОБЕКТ: #Project Name

ВЪЗЛОЖИТЕЛ: Възложител - Име

ВОДЕЩ ПРОЕКТАНТ: арх.З. Халачева

ЧАСТ: АРХИТЕКТУРА

ФАЗА: ТЕХНИЧЕСКИ ПРОЕКТ

СЪДЪРЖАНИЕ: Разпределение на кота +14,40

МАЩАБ: 1:50

ЧЕРТЕЖ: /Блок А/

ЛИСТ: 13/62

ПРОЕКТАНТ: арх.З. Халачева

Р-Л ФИРМА: инж. М. Олчкова

Този чертеж е авторска собственост на "Оптим - Гарант Инвест ЕООД". Използването и/или възпроизвеждането на този чертеж без писмено разрешение на "Оптим - Гарант Инвест ЕООД" е строго забранено. Фотографиране и/или сканиране на този чертеж е строго забранено. Проектът е изготвен с помощта на програмите AutoCAD, Microsoft Office и др.