



Застроителна линия за Н=15м.

ЛЕГЕНДА:

- ВТ- Водосточна тръба;
- СИ- смукателна вентилационна инсталация;
- СИК- смукателна вентилационна инсталация- Кухни;
- СИС- смукателна вентилационна инсталация- Складове;
- ВКК- вертикален канализационен клон
- ВТ- водосточна тръба

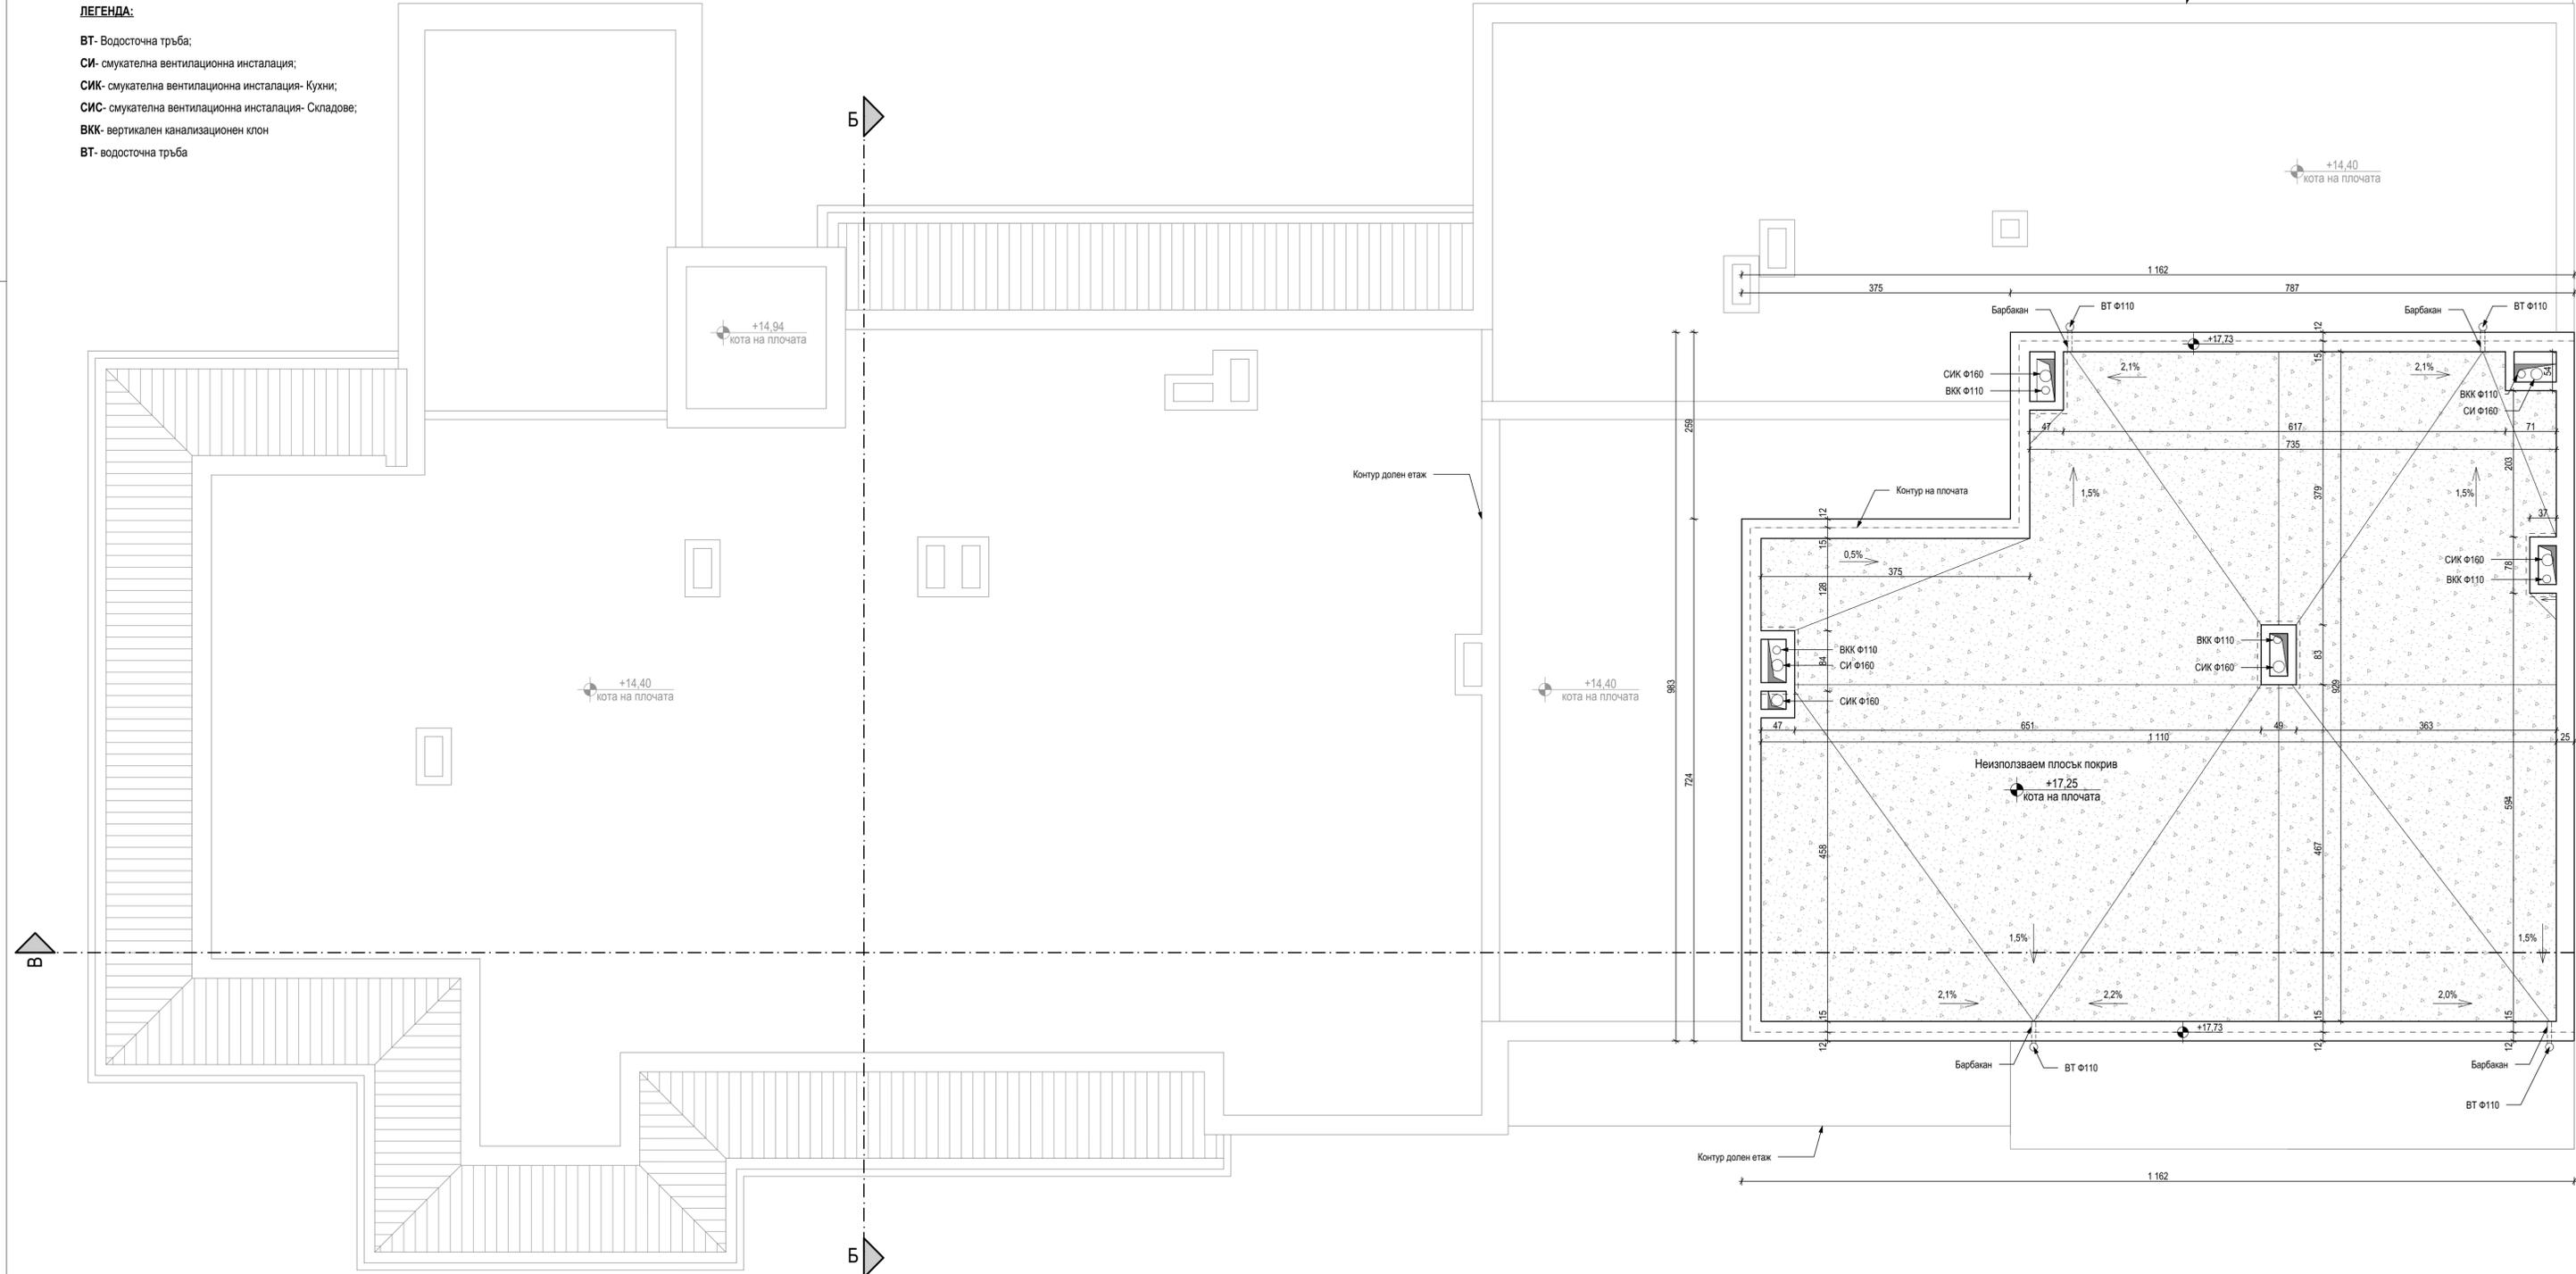

План Покрив /Блок А/
М 1:50

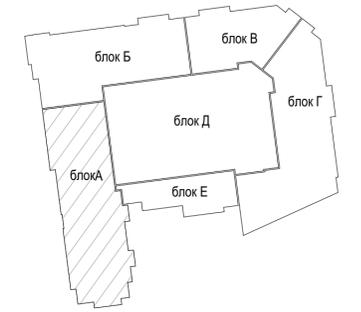

optima гарант инвест еоод
 8200, гр.Пловдив, ул. Сиврия № 1, тел./факс 0596 32200, моб. 0884 49 50 94, mail@optimagarantinvest.com, www.optimagarantinvest.com

ОБЕКТ: #Project Name	
ВЪЗЛОЖИТЕЛ:	Възложител - Име
ВОДЕЩ ПРОЕКТАНТ:	арх.З. Халачева
ЧАСТ:	АРХИТЕКТУРА
ФАЗА:	ТЕХНИЧЕСКИ ПРОЕКТ
СЪДЪРЖАНИЕ ЧЕРТЕЖ:	План Покрив /Блок А/
ПРОЕКТАНТ:	арх.З. Халачева
Р-Л ФИРМА:	инж. М. Опичкова
МАЩАБ:	1:50
ЛИСТ:	14/62

Този чертеж е изготвен и издаден в името на "Оптим - Гарант Инвест" ЕООД и подлежи на защита от ЗАКОН. Някои части не могат да бъдат разпространявани, публикувани или предавани по електронен, механичен, фотоскопичен или друг начин. Без изрично писмено съгласие от "Оптим - Гарант Инвест" ЕООД.