
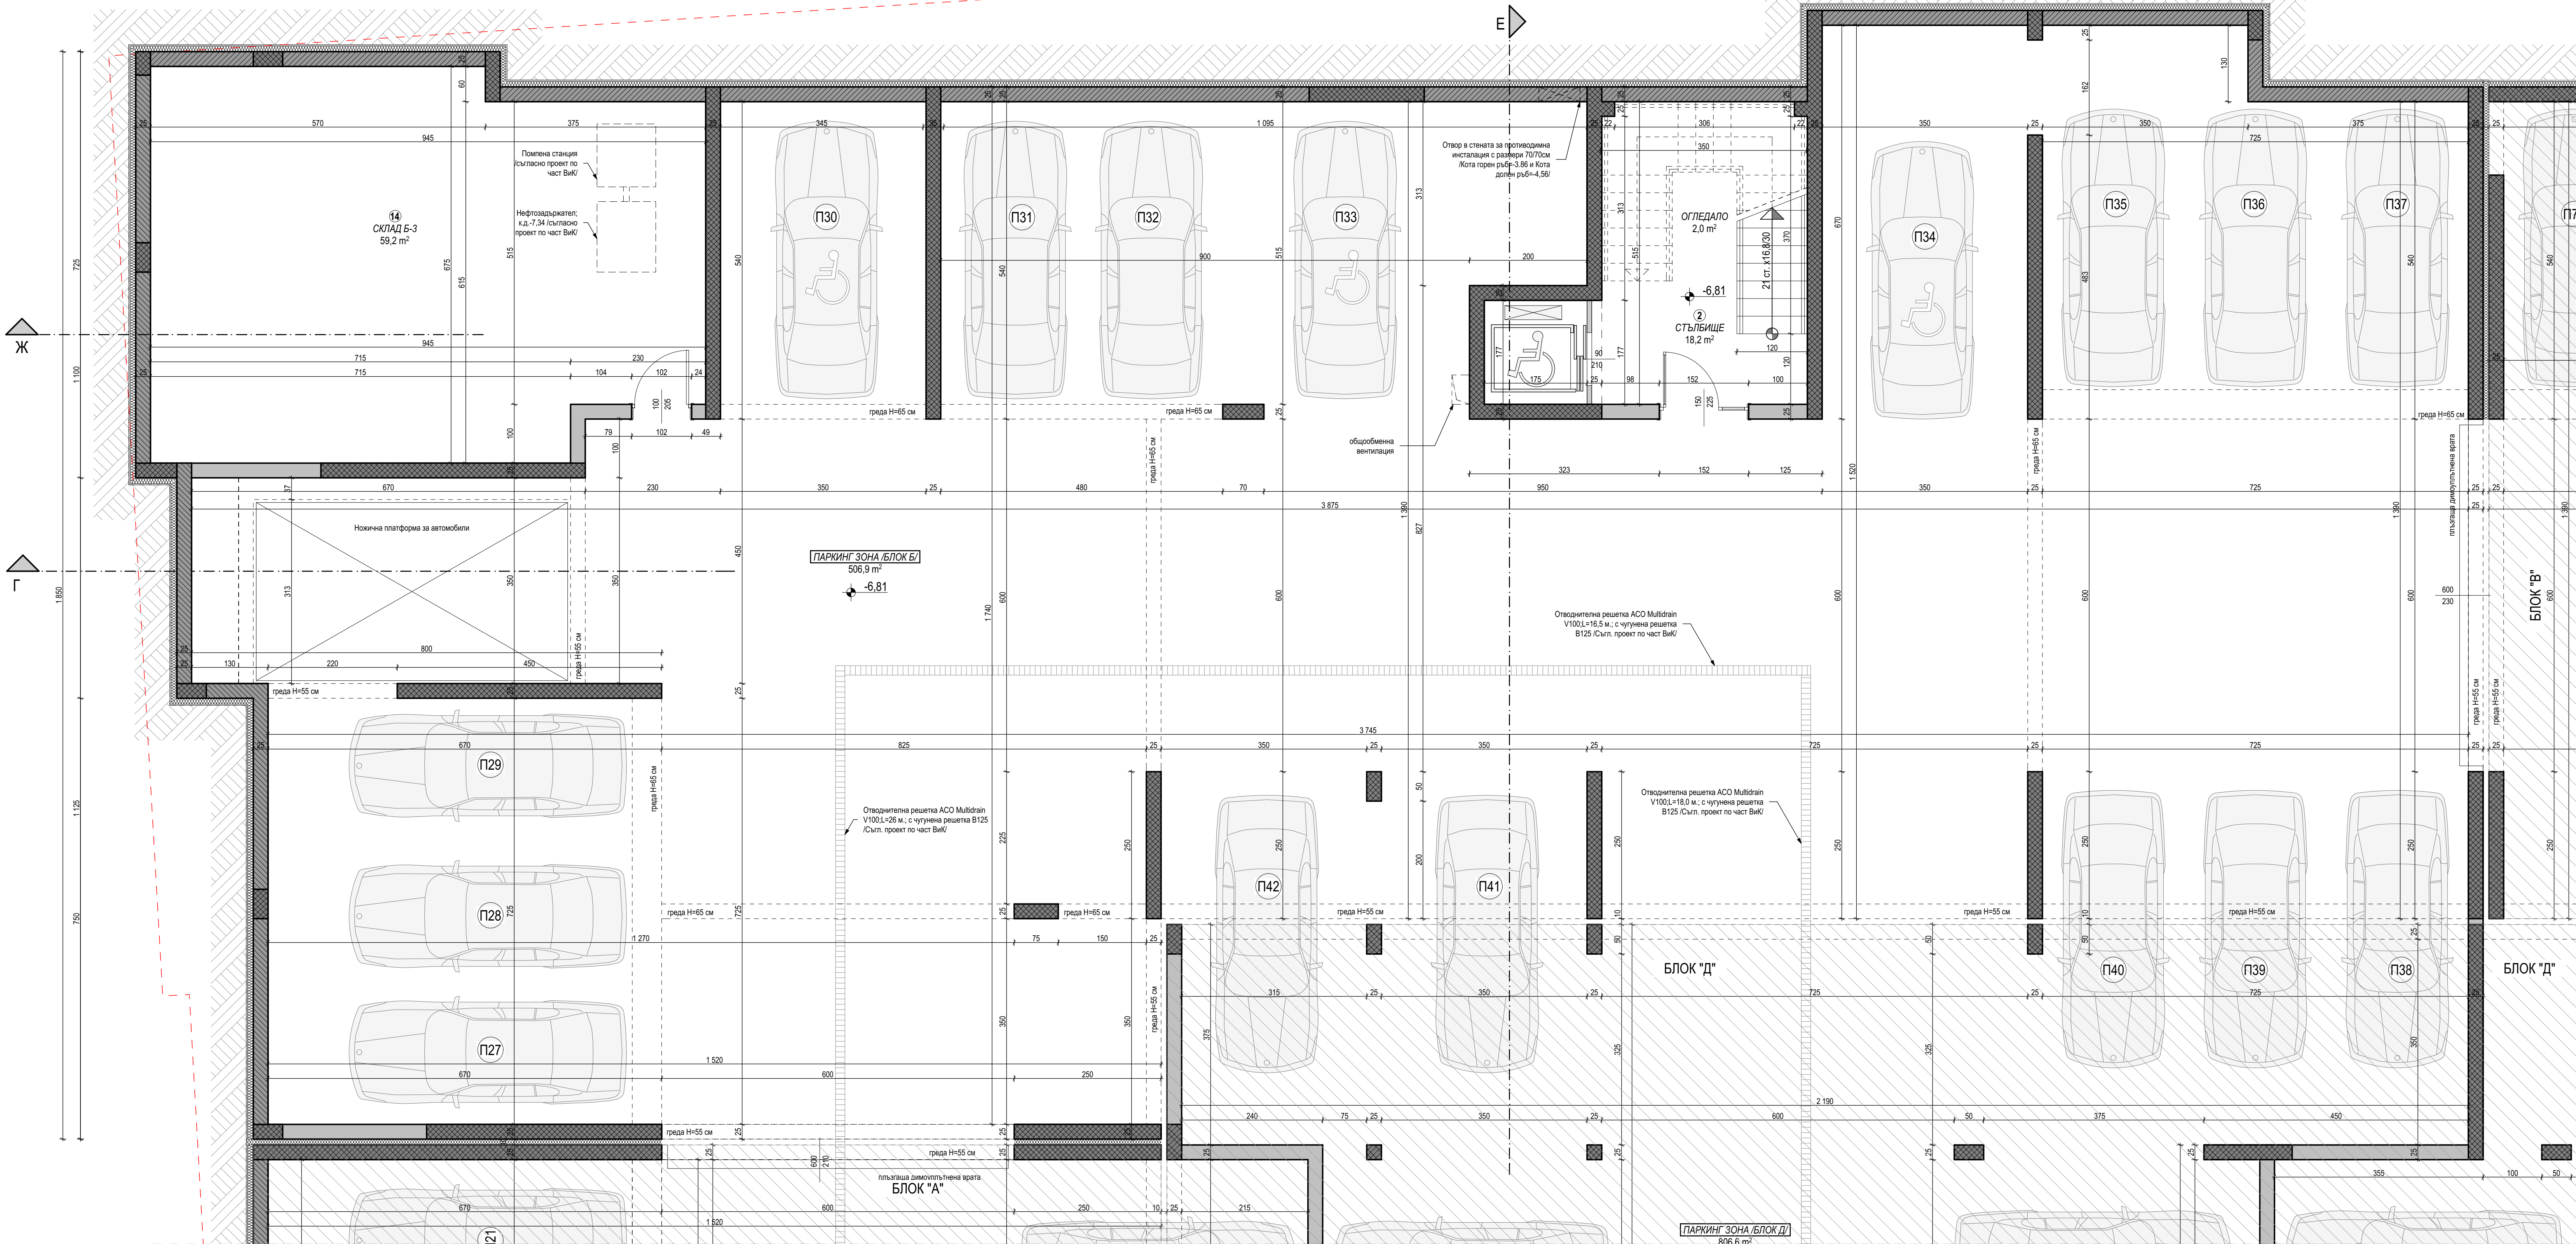


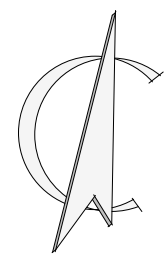


№	ЛЕГЕНДА:
1	Стоманобетонен елемент /колона/шайба/
2	Тухлена стена + EPS 100 мм+ мазилка/каменна облицовка /с/ъл проект по част ЕЕ/
3	Тухлена стена- 25 см.
4	Тухлена стена- 25 см.
5	Зидария от материал с обемно тепло до 600 кг/м³ /с/ъл. проект по част СК/
6	Стоманобетонна стена /Сутерен/ +XPS 100мм /с/ъл. проект по част ЕЕ/

БЛОК Б /кота -6,81/ Застроена площ - 626,9 кв.м.

- ЗАБЕЛЕЖКИ:
- Всички размери са в сантиметри.
 - Размерите на помещениата са светли.
 - Размерите на арките са от готов под.
 - Подпрозоречния брстунг е даден от кота готов под.
 - Замазката в зоната на паркиране да се направи с подходящ наклон към отводнителната решетка и с цел безпрепятствено оттичане на вода.
 - Да се изпълни топлоизолационна фасадна система от EPS с дебелина 10 см.

ПОМЕЩЕНИЕ	ПОД	СТЕНИ	ТАВАН
паркинг зона	експандираща с-ма	Латекс	Латекс
склад	експандираща с-ма	Латекс	Латекс
стълбище	Гранитогорес	Латекс	Латекс

Разпределение на кота -6,81 /Блок Б/
М 1:50

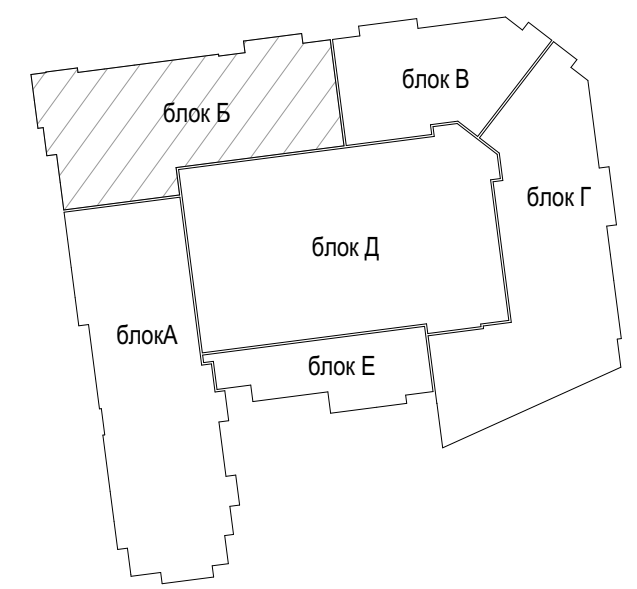



оптима - гарант инвест еоод
проектиране градоустройство консултации

8200, гр.Пловдив, ул. Сандан № 1, тел./факс: 0596 32200, моб. 0884 49 50 94,
mailto:optimagarantinvest.com, www.optimagarantinvest.com

ОБЕКТ:	#Project Name
ВЪЗЛОЖИТЕЛ:	Възложител - Име
ВОДЕЩ ПРОЕКТАНТ:	арх.З. Халачева
ЧАСТ:	АРХИТЕКТУРА
ФАЗА:	ТЕХНИЧЕСКИ ПРОЕКТ
СЪДЪРЖАНИЕ:	Разпределение на кота -6,81
ЧЕРТЕЖ:	Блок Б/
ПРОЕКТАНТ:	арх.З. Халачева
Р-Л ФИРМА:	инж. М. Опичкова
МАЩАБ:	1:50
ЛИСТ:	15/62

Този чертеж е авторска собственост на "Оптим - Гарант Инвест ЕООД" и подлежи на защита от ЗАКОН ЗА ЗАЩИТА НА АВТОРСКИТЕ ПРАВА. Всяка част от него не може да бъде разпространявана, публикувана или продавана по електронен, машинен, фотокопиран или друг начин. Безплатно ползване е разрешено по отношение на "Оптим - Гарант Инвест ЕООД".