


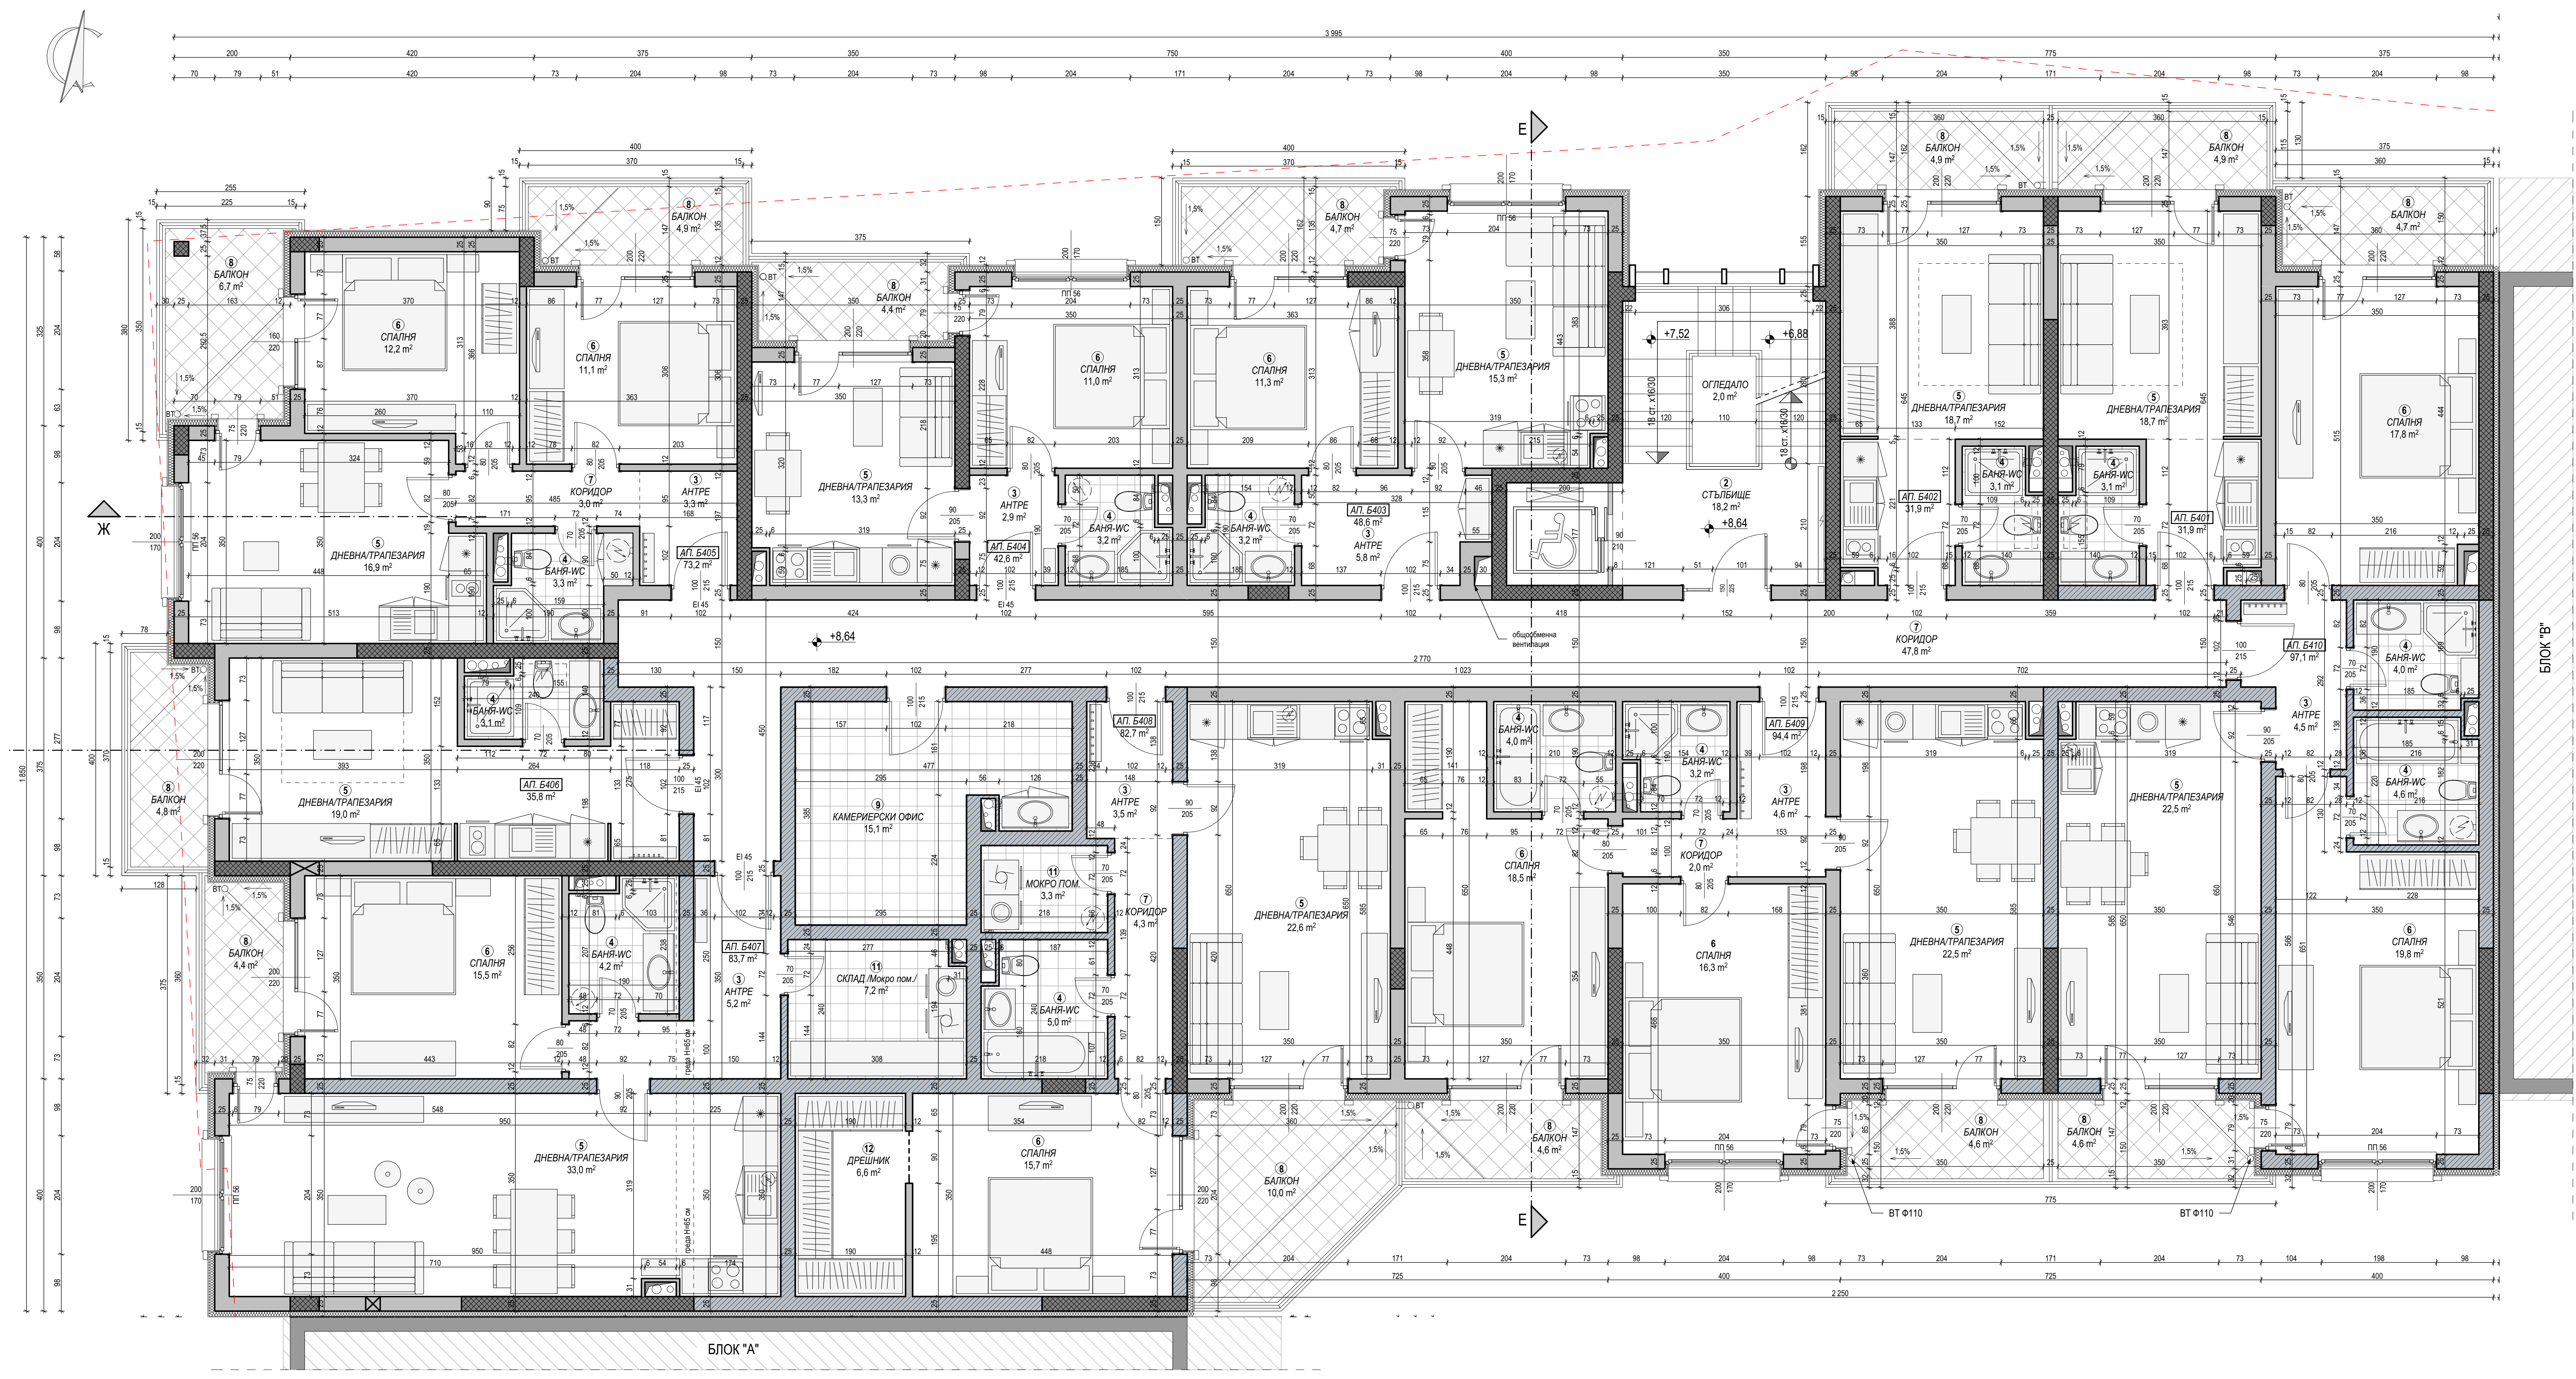


ЛЕГЕНДА:	
1	Становителен елемент /колона/шайба/
2	Тухлена стена + EPS 100 мм+ мазилка/камна облицовка/с/л. проект по част ЕЕ/
3	Тухлена стена- 25 см.
4	Тухлена стена- 25 см.
5	Зидария от материал с обемно тепло до 600 кг/м³ /с/л. проект по част СК/

БЛОК Б /кота +8,64/ Застроена площ /изч. за Кинг/ - 723.4 кв.м.

- ЗАБЕЛЕЖИ:
- Всички размери са в сантиметри.
 - Размерите на помещението са светли.
 - Размерите на вратите са от готов под.
 - Подпорочен бростунг е даден от кота готов под.
 - Замаяката в санитарния възел да се направи с наклон min 1% към подвеса сифон.
 - Да се изпълни готовоповерхностна фасадна система от EPS с дебелина 10 см.
 - Размерите на всички дързми да се проверят на място.

№	ПОД	СТЕНИ	ТАВАН
1	Гранитогрес	Латекс	Латекс
2	Гранитогрес	Латекс	Латекс
3	Гранитогрес	Латекс	Латекс
4	Гранитогрес	Фанкс	ОК. Т. от влагостойкия гипскартон
5	Гранитогрес	Латекс	Латекс
6	Лам. паркет	Латекс	Латекс
7	Гранитогрес	Латекс	Латекс
8	Гранитогрес	Външна мазилка	Латекс
9	Гранитогрес	Фанкс	Латекс
10	Лам. паркет	Латекс	Латекс
11	Гранитогрес	Фанкс	ОК. Т. от влагостойкия гипскартон
12	Лам. паркет	Латекс	Латекс

Разпределение на кота +8,64 /Блок Б/ М 1:50

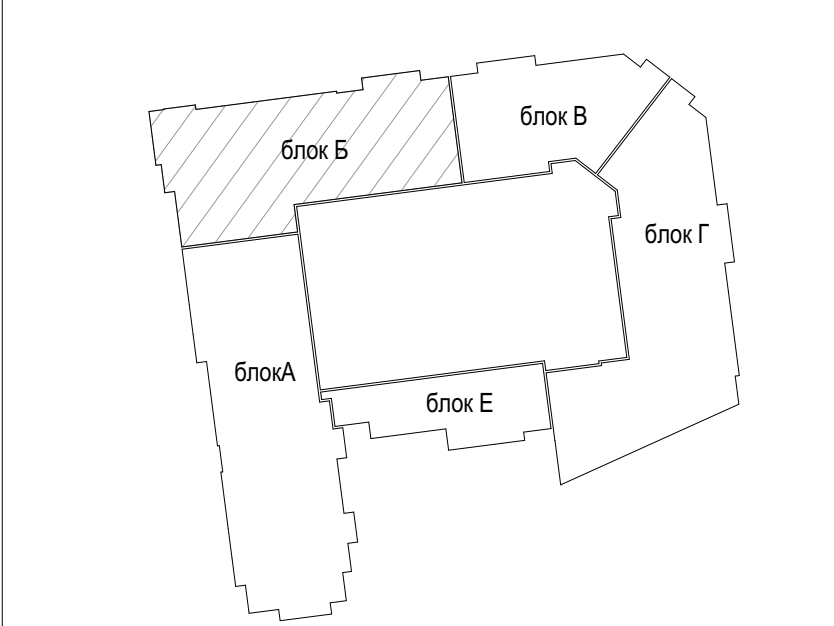

ОПТИМА - ГАРАНТ ИНВЕСТ ЕООД
проектиране градоустройство консултации
8200, гр.Пловдив, ул. Сандан № 1, 1-и етаж /факс 0596 32200, моб. 0884 40 30 94, mail:optimagarantinvest.com, www.optimagarantinvest.com

ОБЕКТ:

#Project Name

ВЪЗЛОЖИТЕЛ:

Възложител - Име

ВОДЕЩ ПРОЕКТАНТ:

арх.З. Халачева

ЧАСТ:

АРХИТЕКТУРА

ФАЗА:

ТЕХНИЧЕСКИ ПРОЕКТ

СЪДЪРЖАНИЕ:

Разпределение на кота +8,64 /Блок Б/

ПРОЕКТАНТ:

арх.З. Халачева

Р-Л ФИРМА:

инж. М. Опличкова

МАЩАБ:

1:50

ЛИСТ:

20/62

Този чертеж е изготвен в съответствие с изискванията на Закона за защита на личните данни и Закона за защита на личните данни. Всички данни са валидни и актуални по време на издаването на чертежа. Всички данни са валидни и актуални по време на издаването на чертежа.