


ЛЕГЕНДА:


- ВТ- Водосточна тръба;
- СИ- смукателна вентилационна инсталация;
- СИК- смукателна вентилационна инсталация- Кухни;
- СИС- смукателна вентилационна инсталация- Складове;
- ВКК- вертикален канализационен клон
- ВТ- водосточна тръба

Застроителна линия за Н=15м.

Застроителна линия за Н=15м.

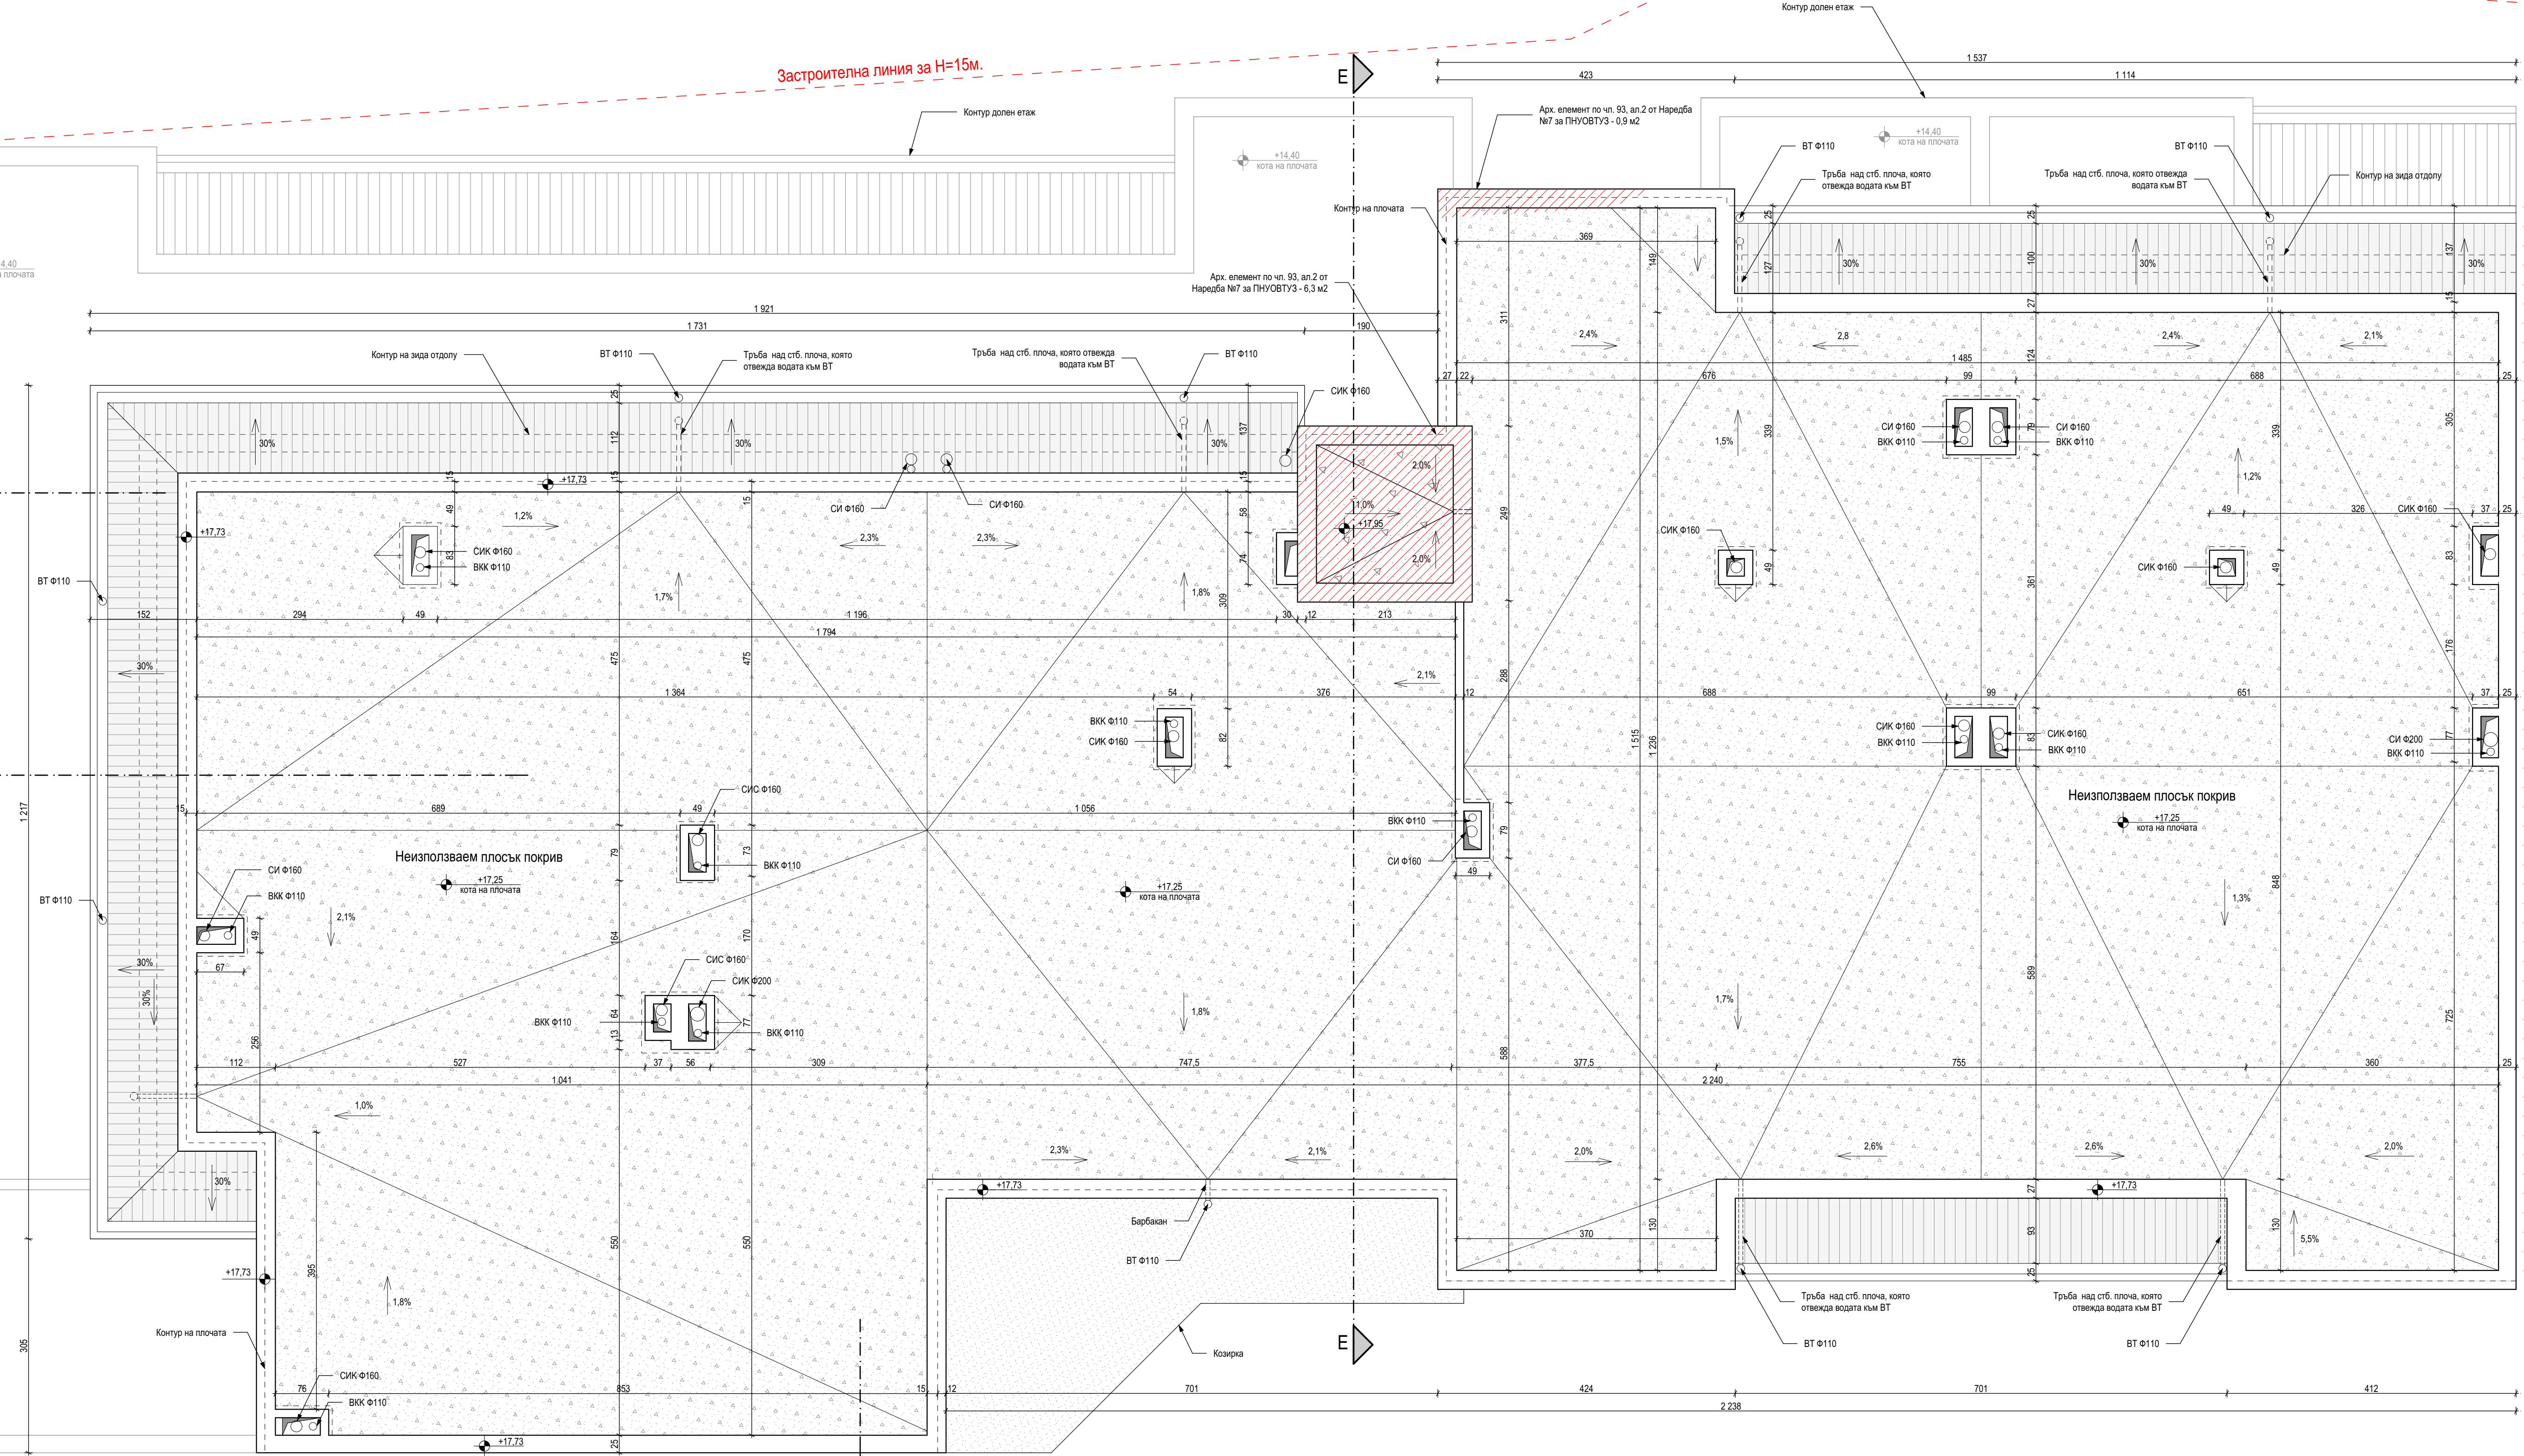

План Покрив /Блок Б/
М 1:50

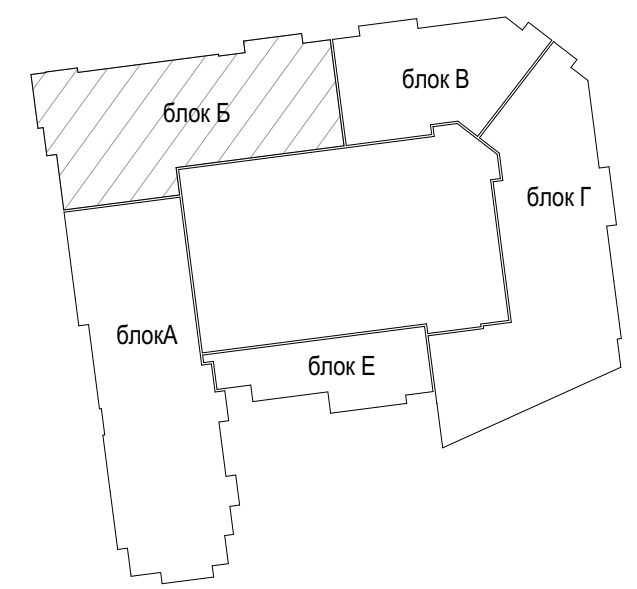

ОПТИМА - ГАРАНТ ИНВЕСТ ЕООД
 проектиране градоустройство консултации
 8200, гр.Пловдив, ул. Сандан № 1, 1-в етаж 5596 32200, моб. 0884 49 50 94,
 mail@optimagarantinvest.com, www.optimagarantinvest.com

ОБЕКТ:	#Project Name	
ВЪЗЛОЖИТЕЛ:	Възложител - Име	
ВОДЕЩ ПРОЕКТАНТ:	арх.З. Халачева	
ЧАСТ:	АРХИТЕКТУРА	
ФАЗА:	ТЕХНИЧЕСКИ ПРОЕКТ	
СЪДЪРЖАНИЕ ЧЕРТЕЖ:	План Покрив /Блок Б/	МАЩАБ: 1:50
ПРОЕКТАНТ:	арх.З. Халачева	ЛИСТ: 23/62
Р-Л ФИРМА:	инж. М. Опличкова	

Този чертеж е изготвен в съответствие с изискванията на Закона за защита от ЗЛАСТ. Всяка част не може да бъде разпространявана, публикувана или продавана по електронен, машинен, фотокопиран или друг начин, без писмено разрешение на Оптим - Гарант Инвест ЕООД.