

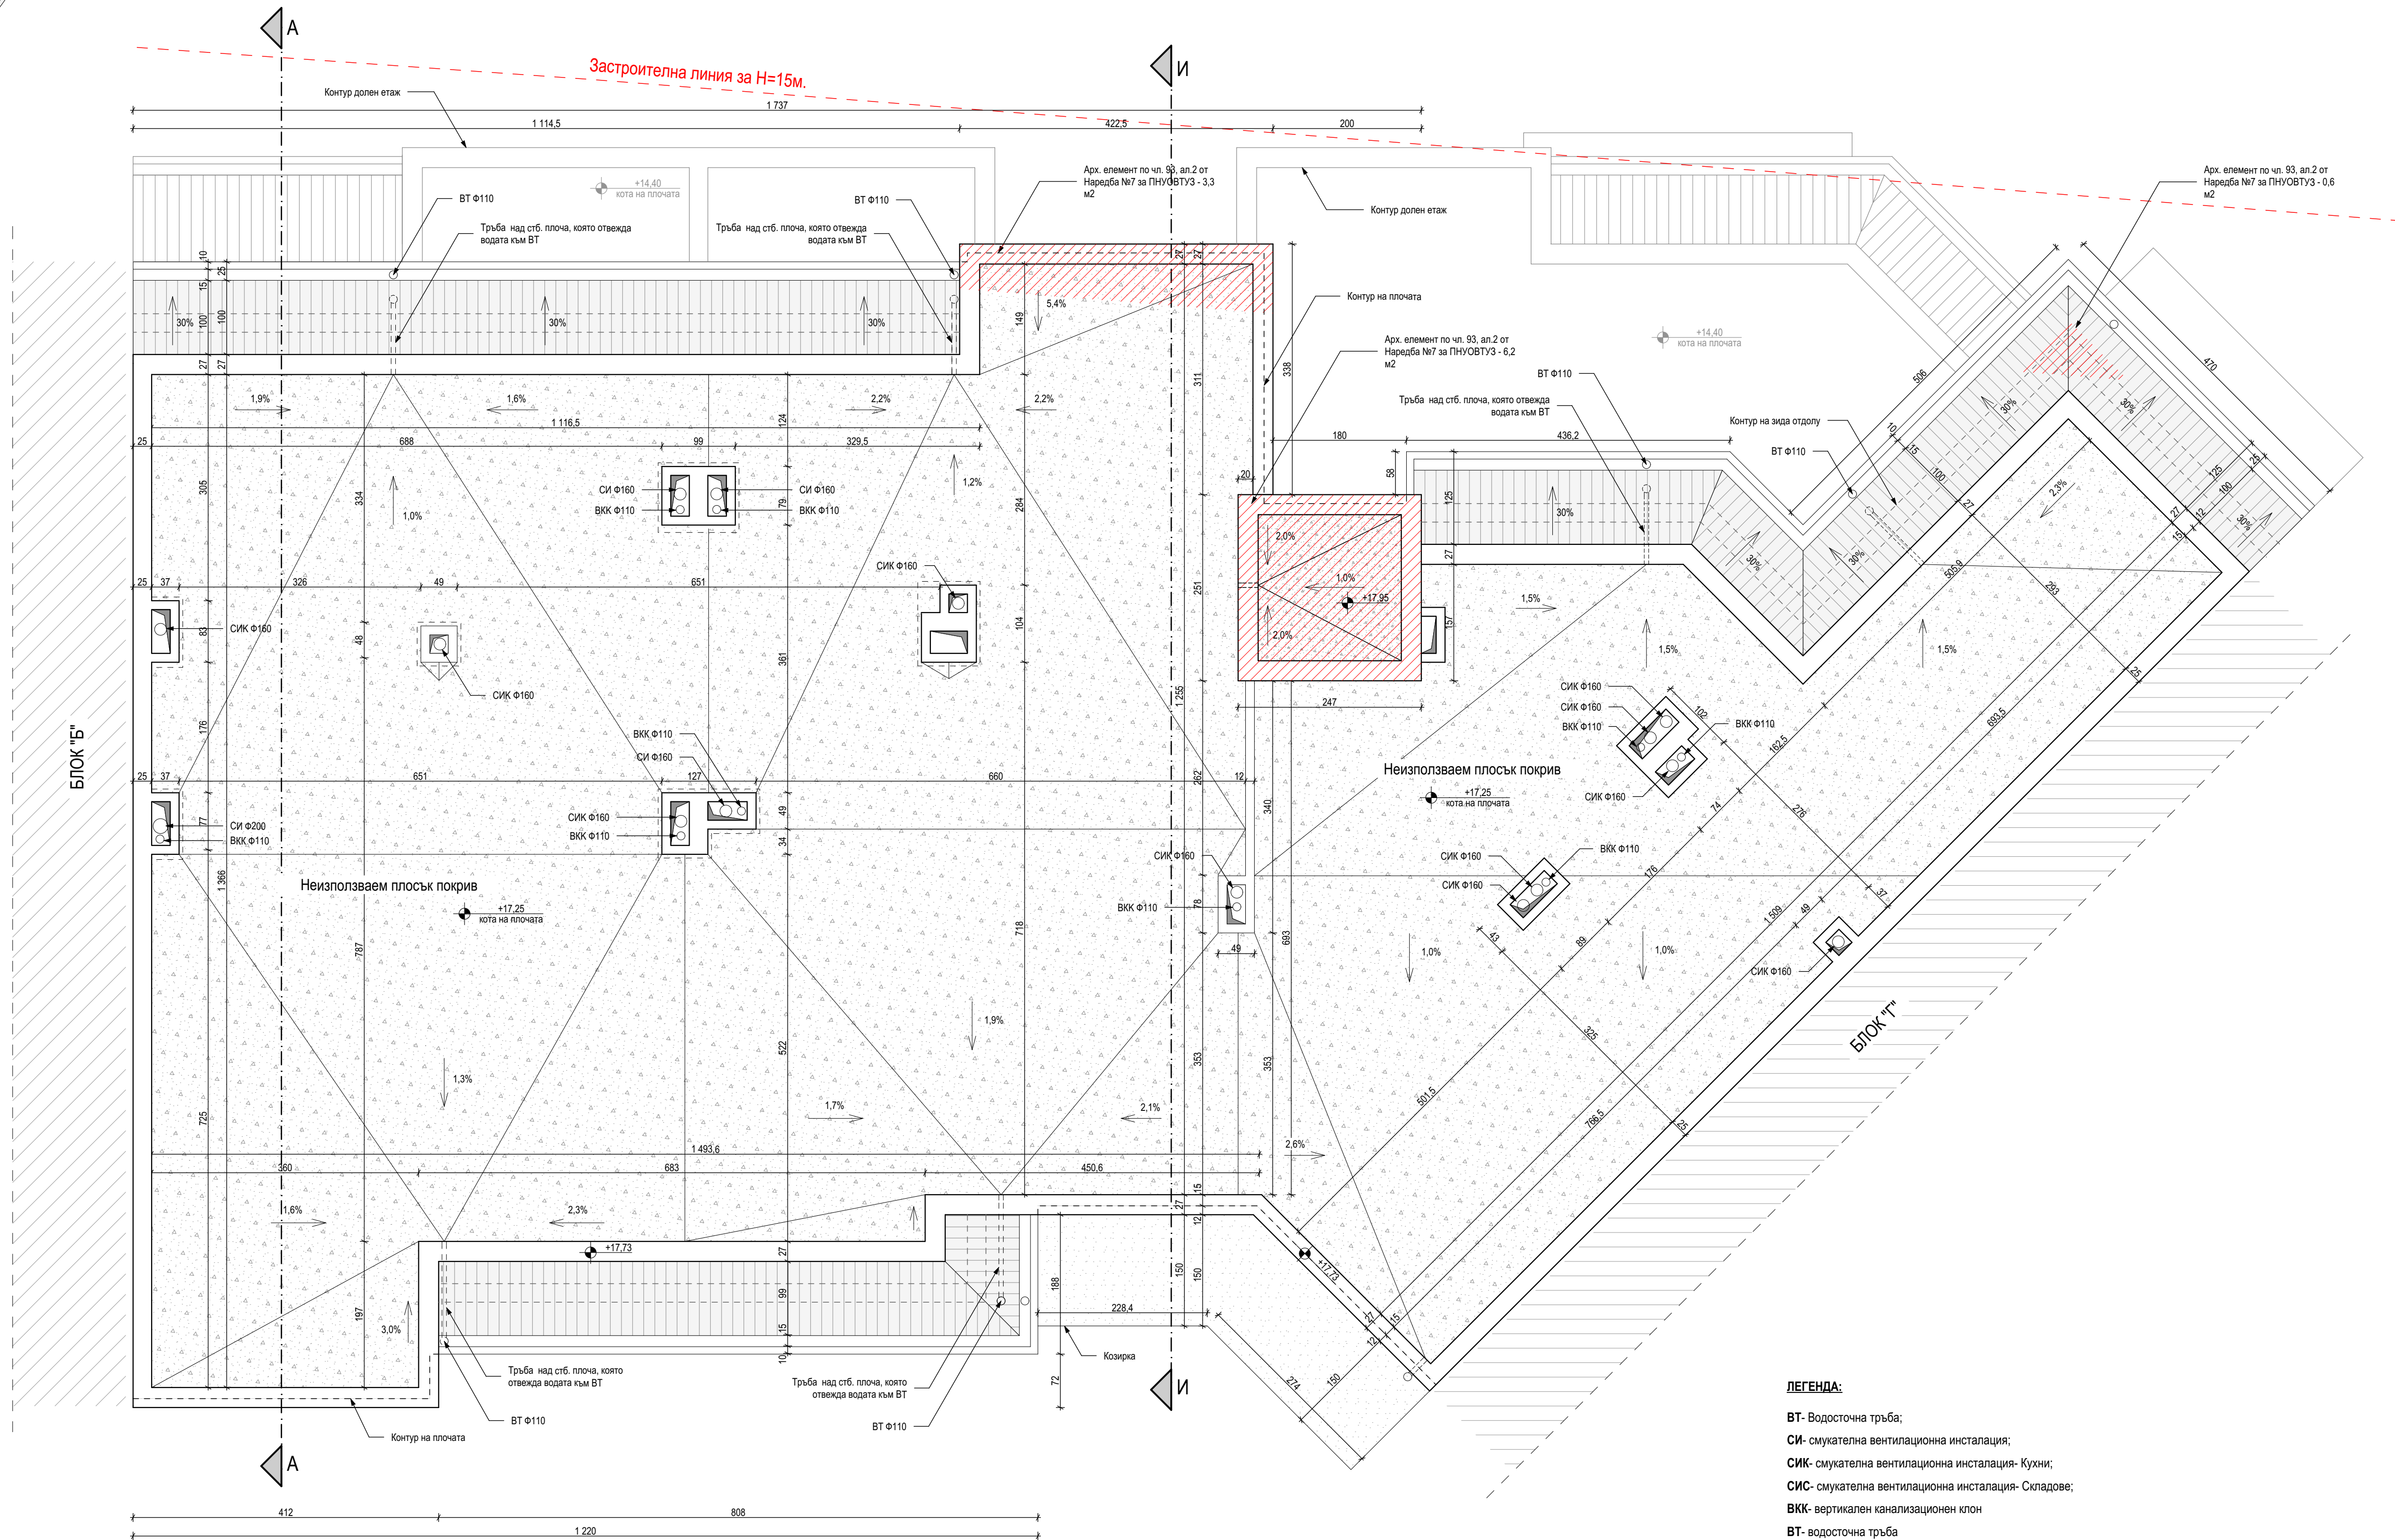


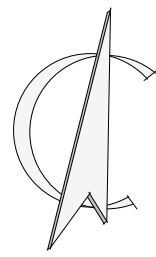

План Покрив /Блок В/
М 1:50

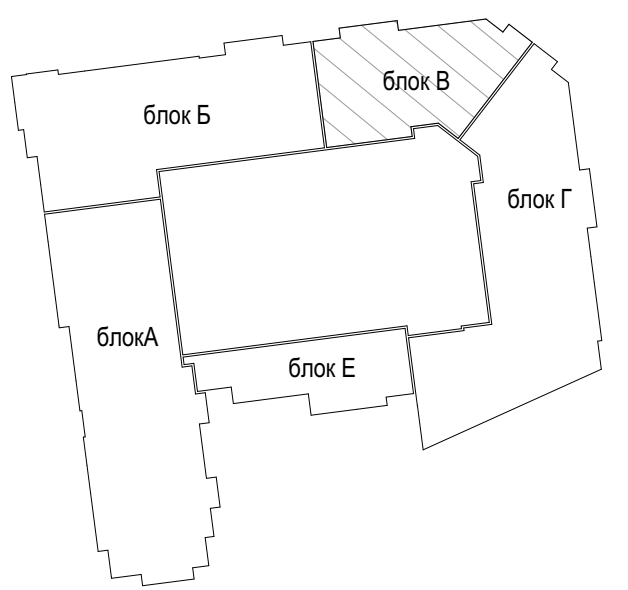

 ОПТИМА – гарант инвест еоод проектиране градоустройство консултации							
8200, гр.Пловдив, ул. Сливна № 1, тел./факс 0596 32200, моб. 0884 49 50 94, mail@optimagarantinvest.com, www.optimagarantinvest.com							
ОБЕКТ:	#Project Name						
ВЪЗЛОЖИТЕЛ:	Възложител - Име						
ВОДЕЩ ПРОЕКТАНТ:	арх.З. Халачева						
ЧАСТ:	АРХИТЕКТУРА						
ФАЗА:	ТЕХНИЧЕСКИ ПРОЕКТ						
СЪДЪРЖАНИЕ ЧЕРТЕЖ:	<table border="1"> <tr> <td>План Покрив /Блок В/</td> <td>МАЩАБ:</td> <td>1:50</td> </tr> <tr> <td></td> <td>ЛИСТ:</td> <td>32/62</td> </tr> </table>	План Покрив /Блок В/	МАЩАБ:	1:50		ЛИСТ:	32/62
План Покрив /Блок В/	МАЩАБ:	1:50					
	ЛИСТ:	32/62					
ПРОЕКТАНТ:	арх.З. Халачева						
Р-Л ФИРМА:	инж. М. Опличкова						