

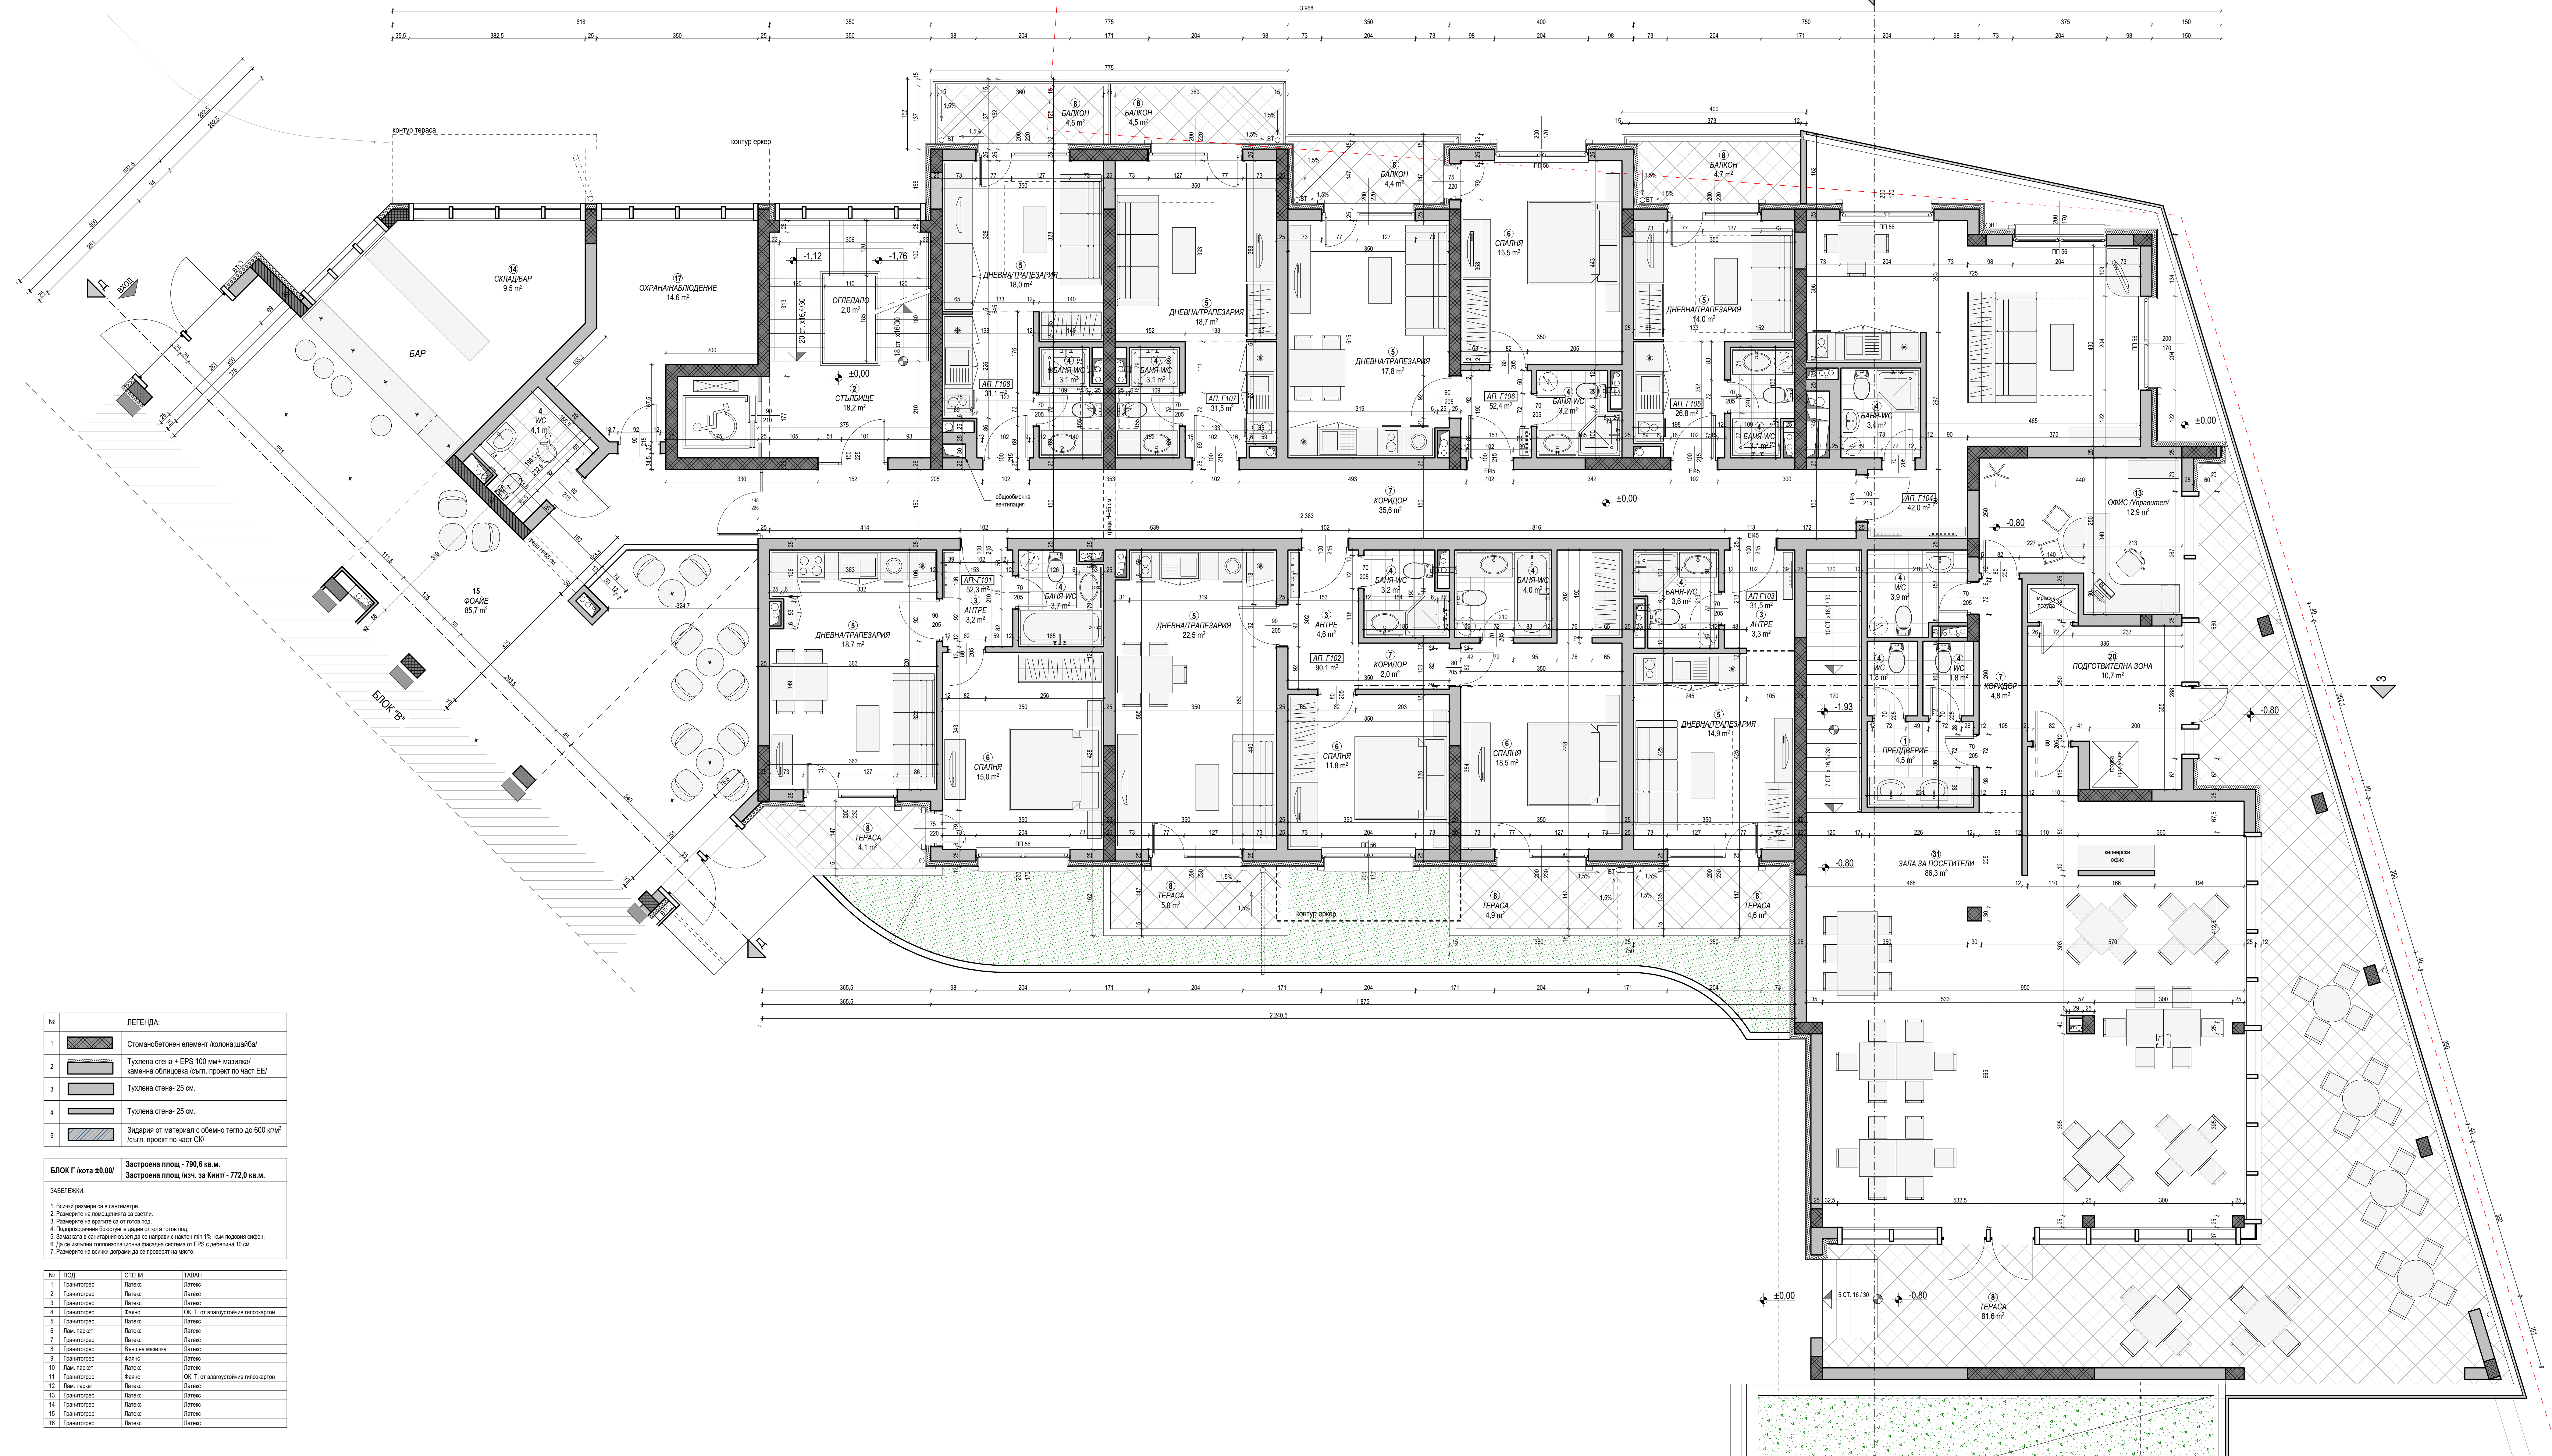


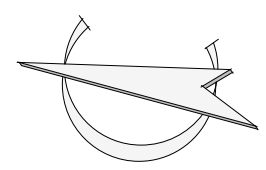

Разпределение на етажа ±0,00/Блок Г/
М 1:50

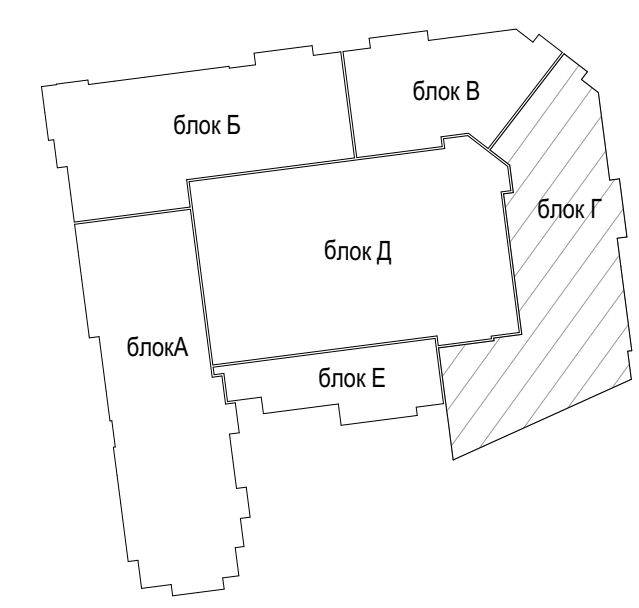

оптима - гарант инвест еоод
проектиране градоустройство консултации

8200, гр. Пловдив, ул. Септември № 1, етаж. 0596 52200, моб. 0884 49 50 94
mail@optimagarantinvest.com, www.optimagarantinvest.com

ОБЕКТ: #Project Name

ВЪЗЛОЖИТЕЛ: Възложител - ИМЕ

ВОДЕЩ ПРОЕКТАНТ: #####

ЧАСТ: АРХИТЕКТУРА

ФАЗА: ТЕХНИЧЕСКИ ПРОЕКТ

СЪБЪРМАНЕ: Разпределение на етажа ±0,00

ЧЕРТЕЖ: Блок Г

ПРОЕКТАНТ: арх. З. Халичкова

Р-Л ФИРМА: иж. М. Опличкова

МАЩАБ: 1:50

ЛИСТ: 35/62

Този чертеж е изготвен в съответствие с изискванията на Закона за защита на личните данни и Закона за защита на личните данни. Всички данни са верни и актуални към момента на издаване на чертежа. Проектът е изготвен в съответствие с изискванията на Закона за защита на личните данни и Закона за защита на личните данни.