
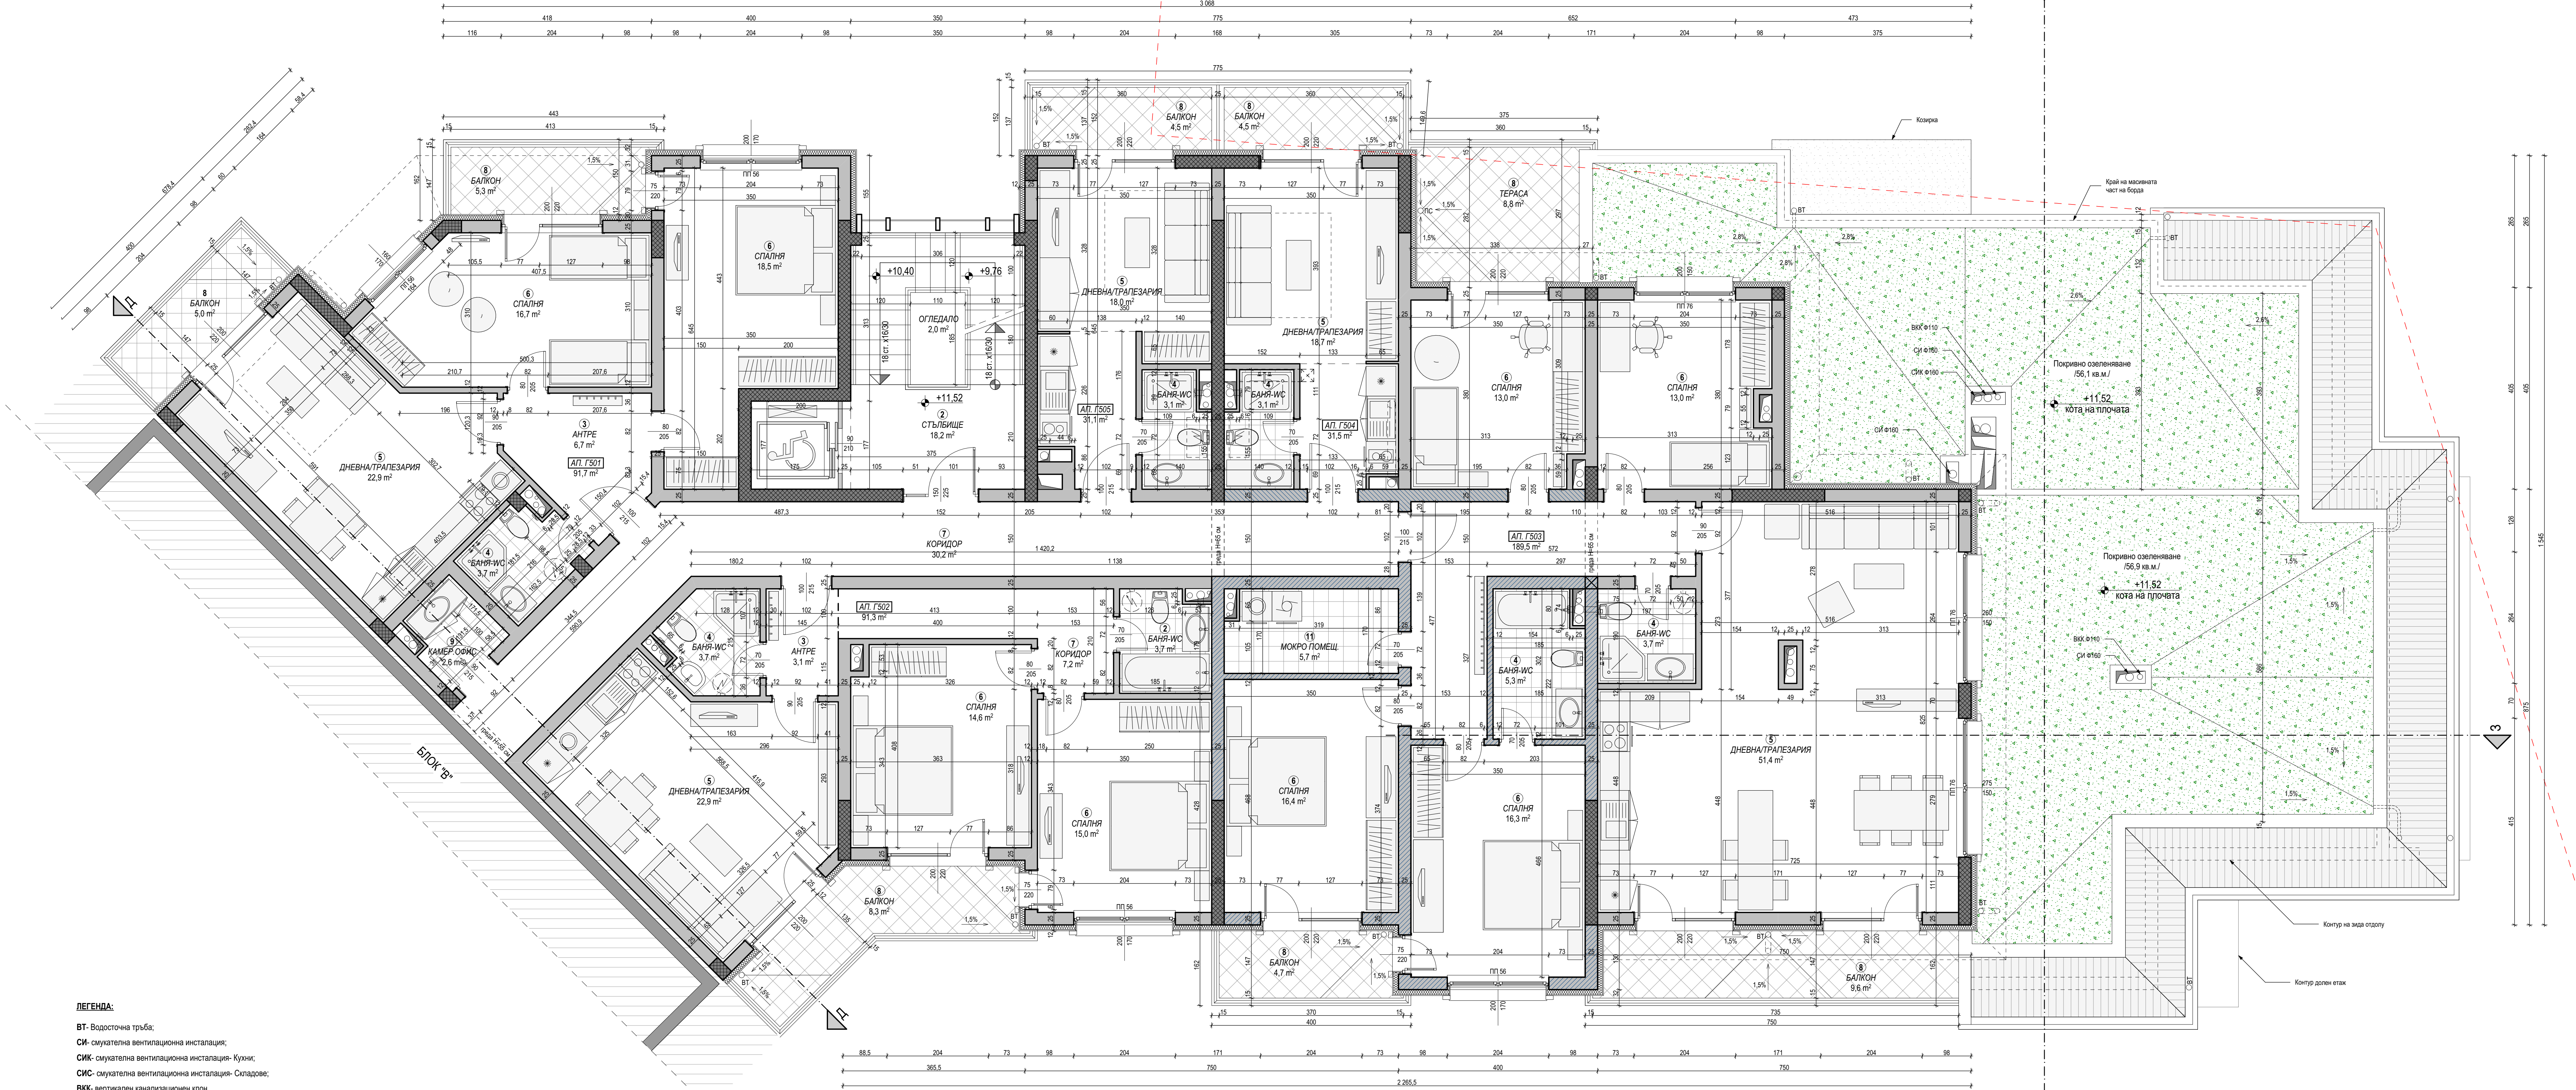


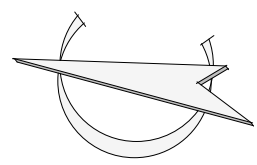

ЛЕГЕНДА:

ВТ- Водосточна тръба;

СИ- смукателна вентилационна инсталация;

СИК- смукателна вентилационна инсталация- Кухни;

СИС- смукателна вентилационна инсталация- Спалня;

ВКК- вертикален канализационен клон

ВТ- водосточна тръба

№	ЛЕГЕНДА:
1	Стоманобетонен елемент /колона,щайба/
2	Тухлена стена + EPS 100 мм+ мазилка/ каменна облицовка / съгл. проект по част ЕЕ/
3	Тухлена стена- 25 см.
4	Тухлена стена- 25 см.
5	Зидария от материал с обемно тегло до 600 кг/м³ /съгл. проект по част СК/


БЛОК Г /кота +11,52/ Застроена площ /изч. за Кинт/ - 503,2 кв.м.

- ЗАБЕЛЕЖКИ:
- Всички размери са в сантиметри.
 - Размерите на помещенията са светли.
 - Размерите на вратите са от готов под.
 - Подпорозоречен брестинг е даден от кота готов под.
 - Замалката в санитарния въздух да се направят с наклон min 1% към подовия сифон.
 - Да се изпълни топлоизолационна фасадна система от EPS с дебелина 10 см.
 - Размерите на всички дързими да се променят на място.

№	ПОД	СТЕНИ	ТАВАН
1	Граниторес	Латекс	Латекс
2	Граниторес	Латекс	Латекс
3	Граниторес	Латекс	Латекс
4	Граниторес	Фанс	ОК. Т. от влагостойчив гипскартон
5	Граниторес	Латекс	Латекс
6	Лам. паркет	Латекс	Латекс
7	Граниторес	Латекс	Латекс
8	Граниторес	Външна мазилка	Латекс
9	Граниторес	Фанс	Латекс
10	Лам. паркет	Латекс	Латекс
11	Граниторес	Фанс	ОК. Т. от влагостойчив гипскартон
12	Лам. паркет	Латекс	Латекс

Разпределение на кота +11,52 /Блок Г/

М 1:50

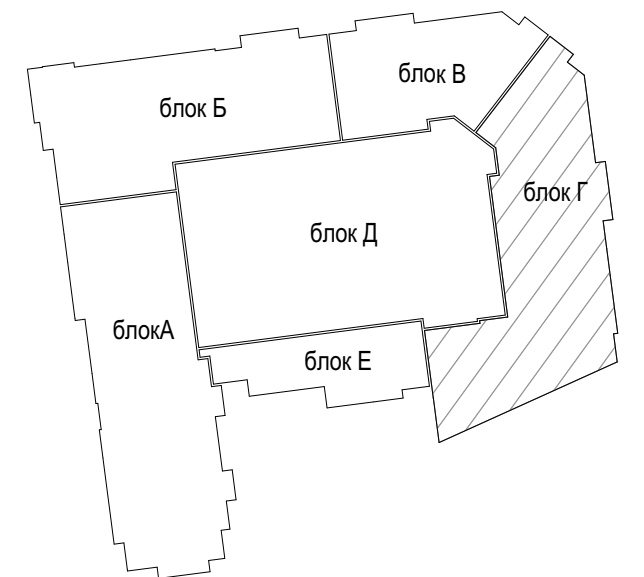



оптима - гарант инвест еоод
проектиране, гражданско консултации

8200, гр.Пловдив, ул. Северна № 1, тел./факс: 0296 32200, моб. 0884 49 50 94,
mail@optimagarantinvest.com, www.optimagarantinvest.com

ОБЕКТ: #Project Name

ВЪЗЛОЖИТЕЛ: Възложител - ИМЕ

ВОДЕЦ ПРОЕКТАНТ: ###

ЧАСТ: АРХИТЕКТУРА

ФАЗА: ТЕХНИЧЕСКИ ПРОЕКТ

СЪДЪРЖАНИЕ ЧЕРТЕЖ: Разпределение на кота +11,52

ПРОЕКТАНТ: арх.З. Халачева

Р-Л ФИРМА: инж. М. Опличева

МАЩАБ: 1:50

ЛИСТ: 39/62

Това чертеж е авторска собственост на "Оптимал - Гарант Инвест ЕООД". Проект "Гарант Инвест ЕООД" и поддържа защита от ДАКО. Всички части на чертежа са валидни само когато са валидни в оригинал. Всички размери са в сантиметри. Всички размери са в сантиметри. Всички размери са в сантиметри.