



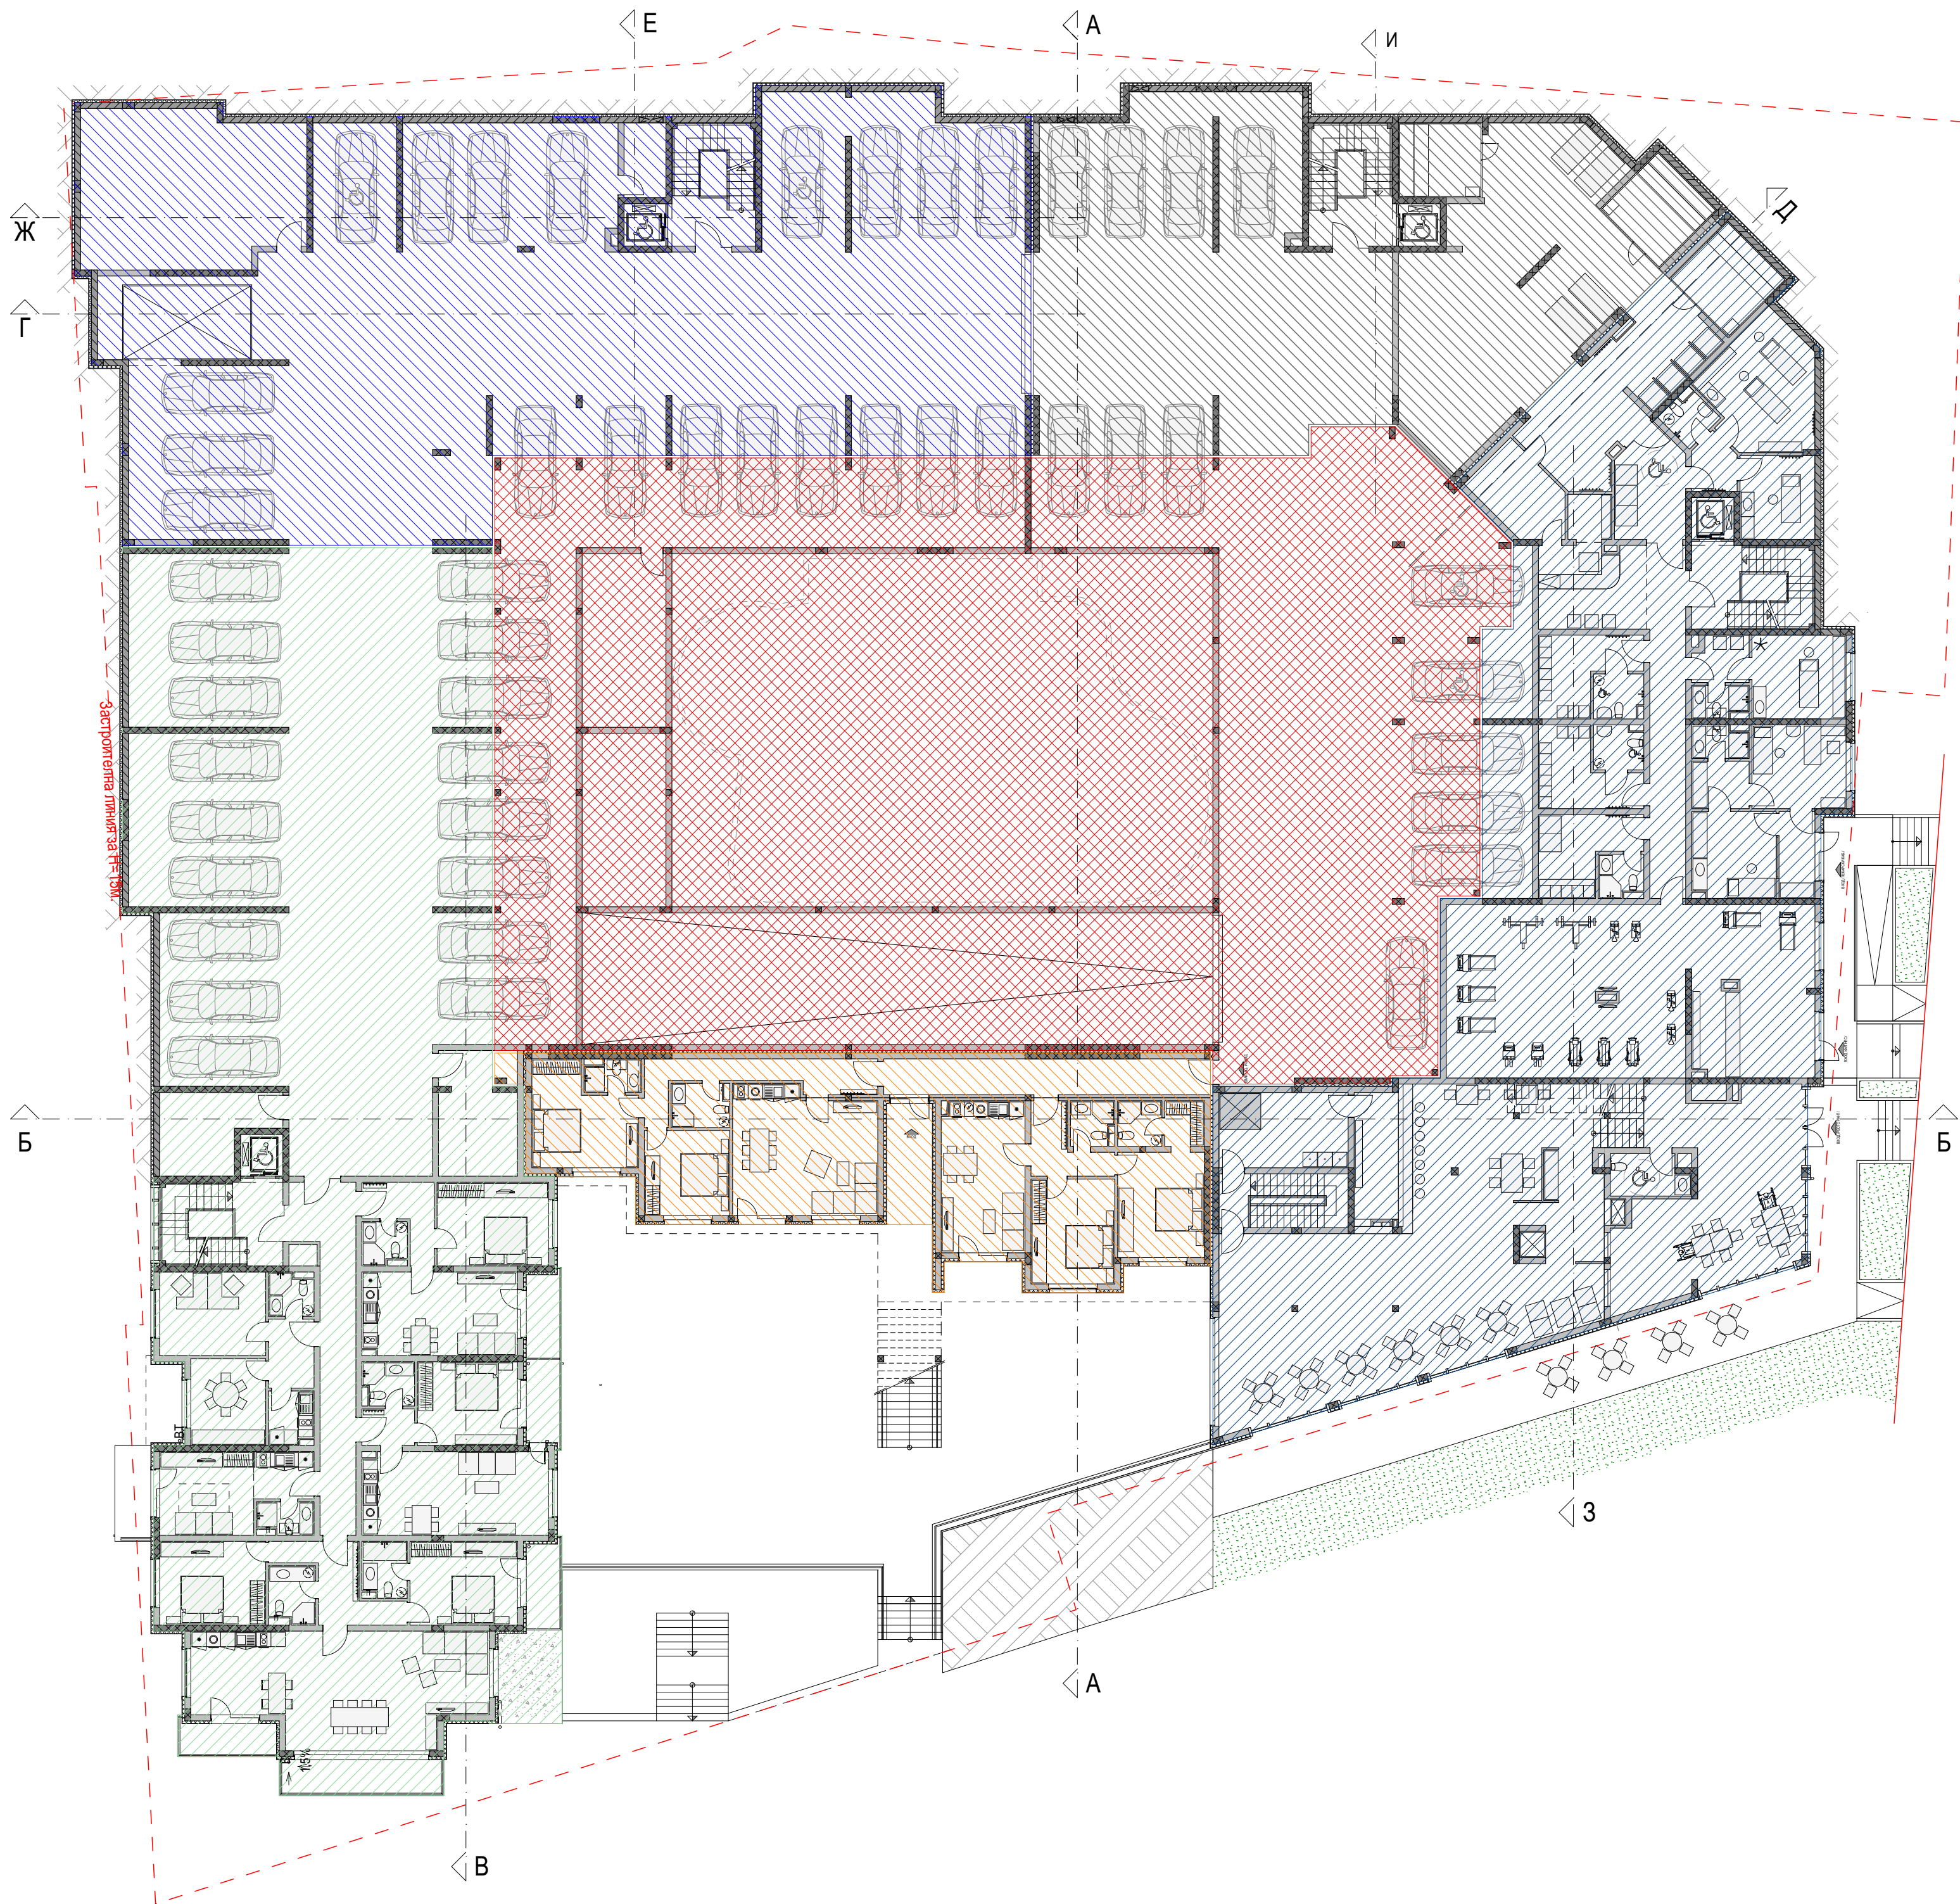

ЛЕГЕНДА:

- БЛОК "А"
- БЛОК "Б"
- БЛОК "В"
- БЛОК "Г"
- БЛОК "Д"
- БЛОК "Е"

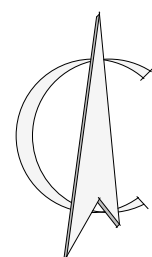

Разпределение на кота -3,28
/разделение по блокове/
М 1:200



ОПТИМА - ГАРАНТ ИНВЕСТ ЕООД
проектиране градоустройство консултации

8200, гр.Поморие, ул. Смирна № 1, тел./факс 0596 32200, моб. 0884 49 50 94,
mail@optimagarantinvest.com, www.optimagarantinvest.com

ОБЕКТ:	#Project Name		
ВЪЗЛОЖИТЕЛ:	Възложител - Име		
ВОДЕЩ ПРОЕКТАНТ:	###		
ЧАСТ:	АРХИТЕКТУРА		
ФАЗА:	ТЕХНИЧЕСКИ ПРОЕКТ		
СЪДЪРЖАНИЕ ЧЕРТЕЖ:	Разпределение на кота -3,28 /разделение по блокове/	МАЩАБ:	1:200
ПРОЕКТАНТ:	арх.З. Халачева	ЛИСТ:	4/62
Р-Л ФИРМА:	инж. М. Опичкова		