


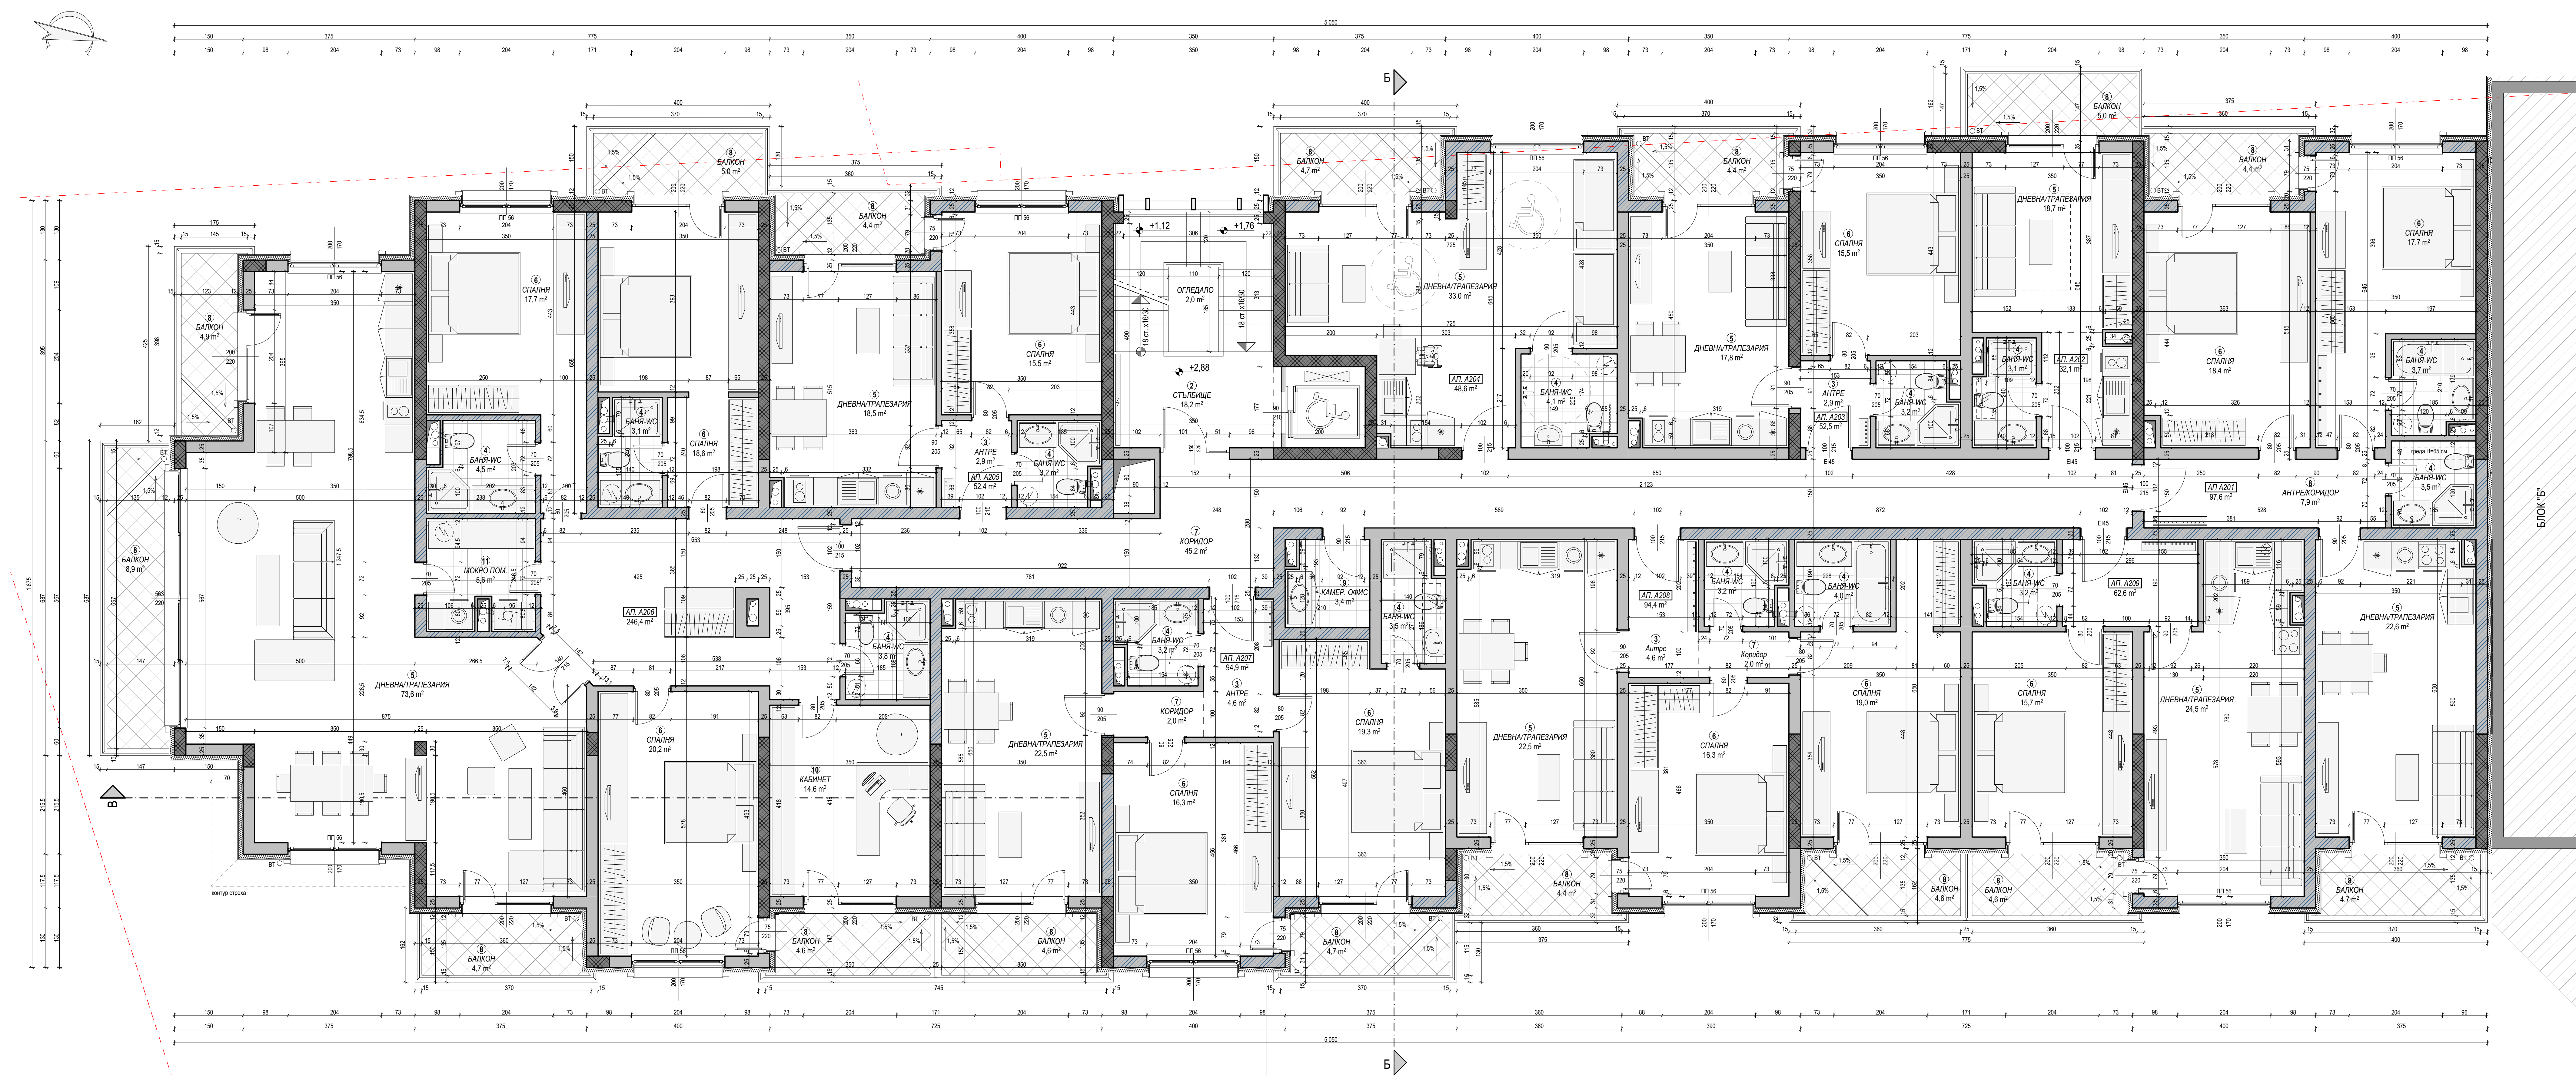


№	ЛЕГЕНДА:
1	Стоманобетонен елемент /колонна/щайба/
2	Тухлена стена + EPS 100 мм/мазилка/ каменна облицовка /сгъл. проект по част ЕЕ/
3	Тухлена стена- 25 см.
4	Тухлена стена- 25 см.
5	Зидария от материал с обемно тегло до 600 кг/м³ /сгъл. проект по част СК/

БЛОК А кота +2,88/ Застроена площ /изч. за Кинт/ - 867,8 кв.м.

- ЗАБЕЛЕЖКИ:
- Всички размери са в сантиметри.
 - Размерите на помещенията са светли.
 - Размерите на вратите са от гласа под.
 - Подпороземия Кинт е издигнат от кота тогос под.
 - Замаяката и санитарния възел да се направи с наклон min 1% към подтия сифон.
 - Да се изпълни топлоизолационна фасадна система от EPS с дебелина 10 см.
 - Размерите на всички дотрими да се проведат на място.

№	ПОД	СТЕНИ	ТАВАН
1	Граниторес	Латекс	Латекс
2	Граниторес	Латекс	Латекс
3	Граниторес	Латекс	Латекс
4	Граниторес	Фанес	ОК. Т. от влагостойчив гипскартон
5	Граниторес	Латекс	Латекс
6	Лам. паркет	Латекс	Латекс
7	Граниторес	Латекс	Латекс
8	Граниторес	Фанес мазилка	Латекс
9	Граниторес	Фанес	Латекс
10	Лам. паркет	Латекс	Латекс
11	Граниторес	Фанес	ОК. Т. от влагостойчив гипскартон
12	Лам. паркет	Латекс	Латекс

Разпределение на кота +2,88 /Блок А/ М 1:50

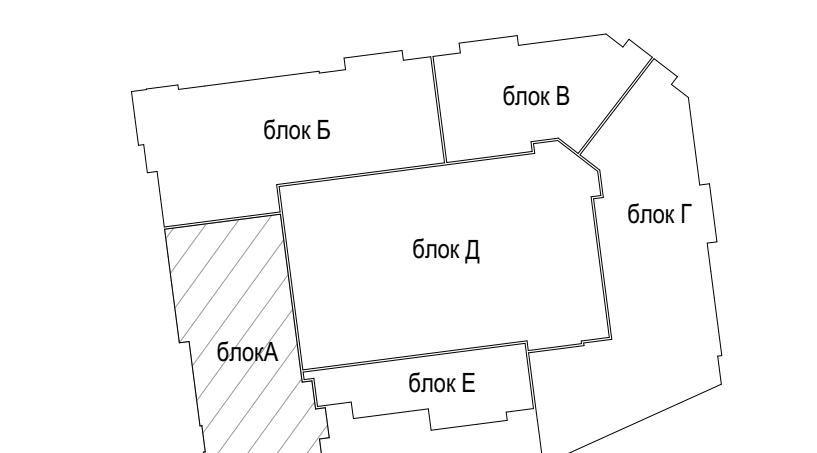

оптима - гарант инвест еоод
проектиране градоустройство консултации

8200, гр.Пловдив, ул. Свирски № 1, тел./факс 0596 32200, моб. 0884 49 50 94,
email:optima@guarantinvest.com, www.optimaguarantinvest.com

ОБЕКТ: #Project Name

ВЪЗЛОЖИТЕЛ: Възложител - ИМЕ

ВОДЕЩ ПРОЕКТАНТ: арх.З. Халачева

ЧАСТ: АРХИТЕКТУРА

ФАЗА: ТЕХНИЧЕСКИ ПРОЕКТ

СЪДЪРЖАНИЕ: Чертеж: Разпределение на кота +2,88

ПРОЕКТАНТ: арх.З. Халачева

МАЩАБ: 1:50

ЛИСТ: 9/62

Р-ЛО ФИРМА: инж. М. Опличева

Това чертеж е изготвен в съответствие с изискванията на Закона за защита на личните данни. Проектът е изготвен в съответствие с изискванията на Закона за защита на личните данни. Проектът е изготвен в съответствие с изискванията на Закона за защита на личните данни.