


ДОВЪРШИТЕЛНИ РАБОТИ			
ПОМЕЩЕНИЕ	кв.м.	ПОД	СТЕНИ
ДНЕВНА КУХНЯ, ТРАП.		цим. замазка ламинат	мазилка шпакловка латекс
СПАЛНЯ		цим. замазка ламинат	мазилка шпакловка латекс
КОРИДОР ВХ. АНТРЕ		цим. замазка теракот	мазилка шпакловка латекс
БАНЯ, WC		цим. замазка теракот	мазилка шпакловка латекс
СТЪЛБИЩЕ КОРИДОР		цим. замазка гранитогрес	мазилка шпакловка латекс

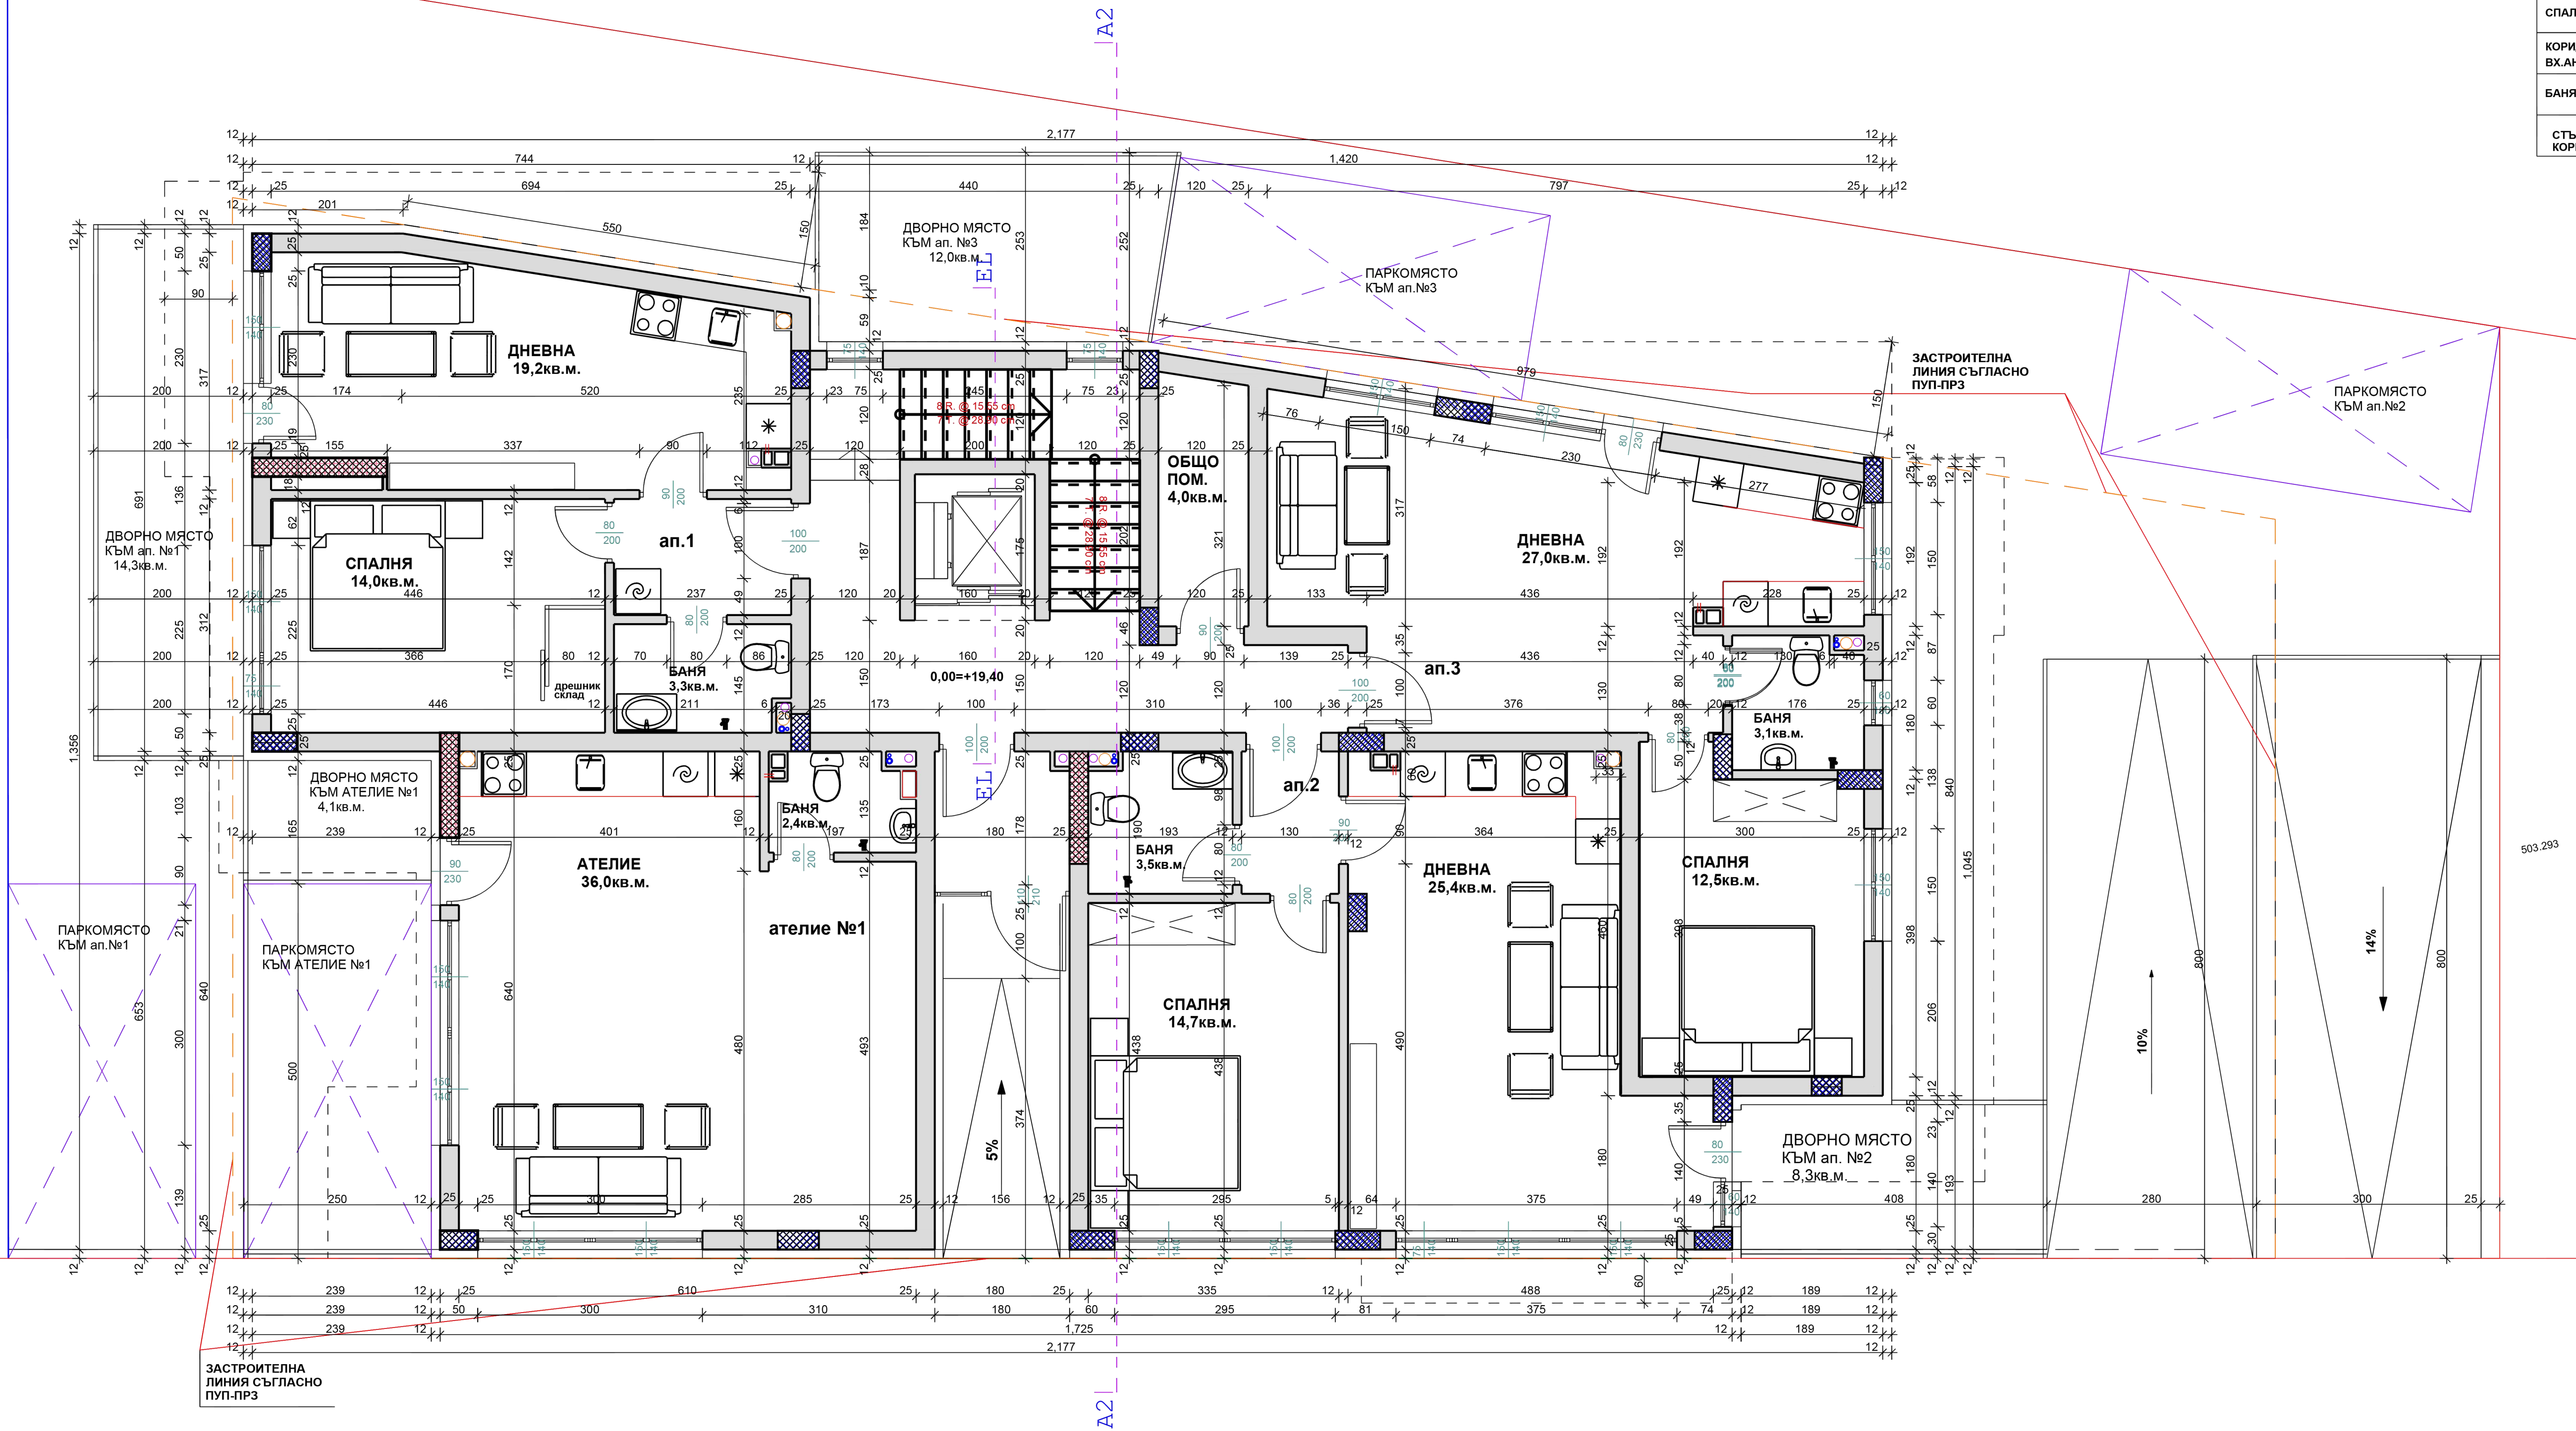

РАЗПРЕДЕЛЕНИЕ КОТА - 0,00
М1:50
ПЛОЩ НА ЕТАЖА - 250,0 кв.м.

Жилищна сграда в УПИ II-1423 в кв.104 по плана на кв."Мисаря", гр.Созопол, ПИ с идентификатор 67800.503.294 по КККР на гр.Созопол		
ЧАСТ:АРХИТЕКТУРНА		ФАЗА:ТИП
проектант	арх.Ж.Димитров	
СЪГЛАСУВАЛ		
конструкции	инж.Я.Славов	
ЕП	инж.П.Дянкова	
БК	инж.И.Георгиева	
геодезия	инж.Д.Стоянова	
ЕЕ/ОВК	инж.Хр.Димов	
озеленяване	ланд.арх.Г.Вълканова	
ПБ	инж.Д.Долапчиев	
инвеститор	Станислава Ганчева Бижева Кирякова	