


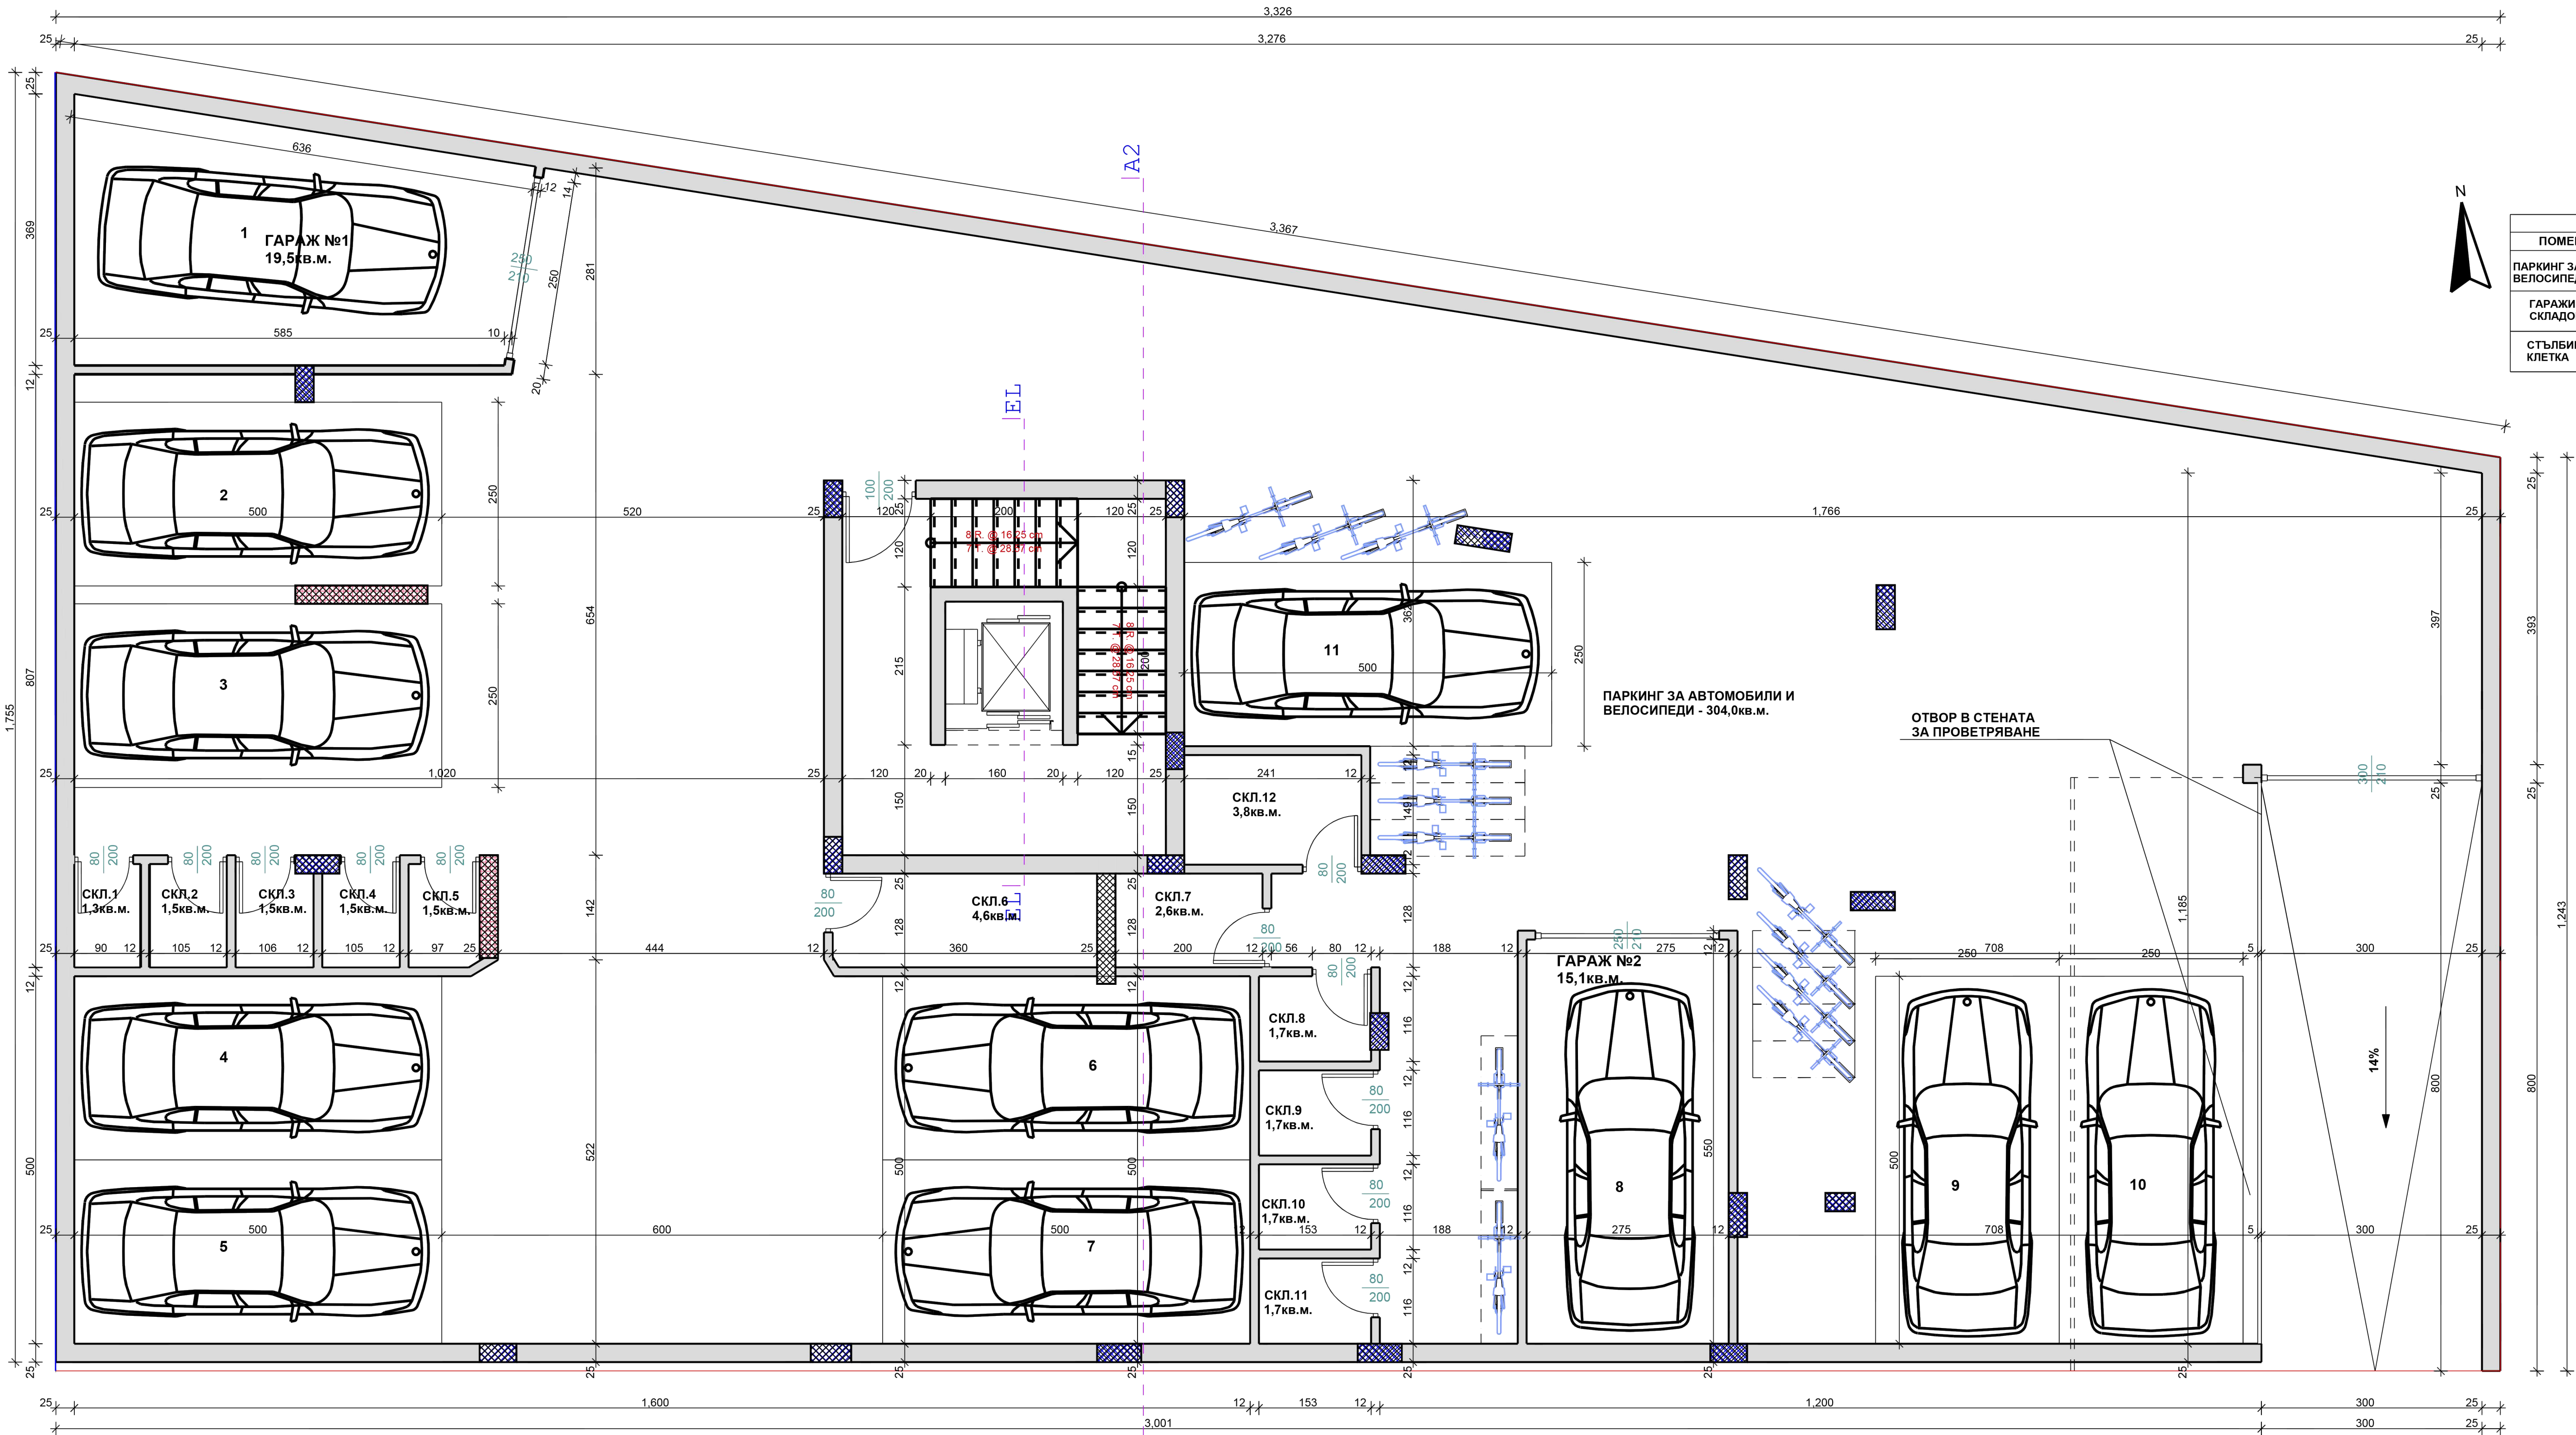

ДОВЪРШИТЕЛНИ РАБОТИ				
ПОМЕЩЕНИЕ	кв.м.	ПОД	СТЕНИ	ТАВАН
ПАРКИНГ ЗА АВТ. И ВЕЛОСИПЕДИ	304	армирана бет.настилка	мазилка шпакловка латекс	мазилка шпакловка латекс
ГАРАЖИ И СКЛАДОВЕ		армирана бет.настилка	мазилка шпакловка латекс	мазилка шпакловка латекс
СТЪЛБИЩНА КЛЕТКА	20	цим.замазка гранитогрес	мазилка шпакловка латекс	мазилка шпакловка латекс

РАЗПРЕДЕЛЕНИЕ КОТА - -3,00 /СУТЕРЕНЕН ЕТУЖ/ М1:50

ПЛОЩ НА ЕТАЖА - 473,0 кв.м.

Жилищна сграда в УПИ II-1423 в кв.104 по плана на кв."Мисаря",гр.Созопол, ПИ с идентификатор 67800.503.294 по ККРР на гр.Созопол		
ЧАСТ:АРХИТЕКТУРНА	ФАЗА:ТИП	
проектант	арх.Ж.Димитров	
СЪГЛАСУВАЛ		
конструкции	инж.Я.Славов	
ЕП	инж.П.Дянкова	
БК	инж.И.Георгиева	
геодезия	инж.Д.Стоянова	
ЕЕ/ОВК	инж.Хр.Димов	
озеленяване	ланд.арх.Г.Вълканова	
ПБ	инж.Д.Долапчиев	
инвеститор	Станислава Ганчева Бижева Кирякова	